



01 PLANTA BAIXA - INSTALAÇÃO JANELAS

escala : 1/50

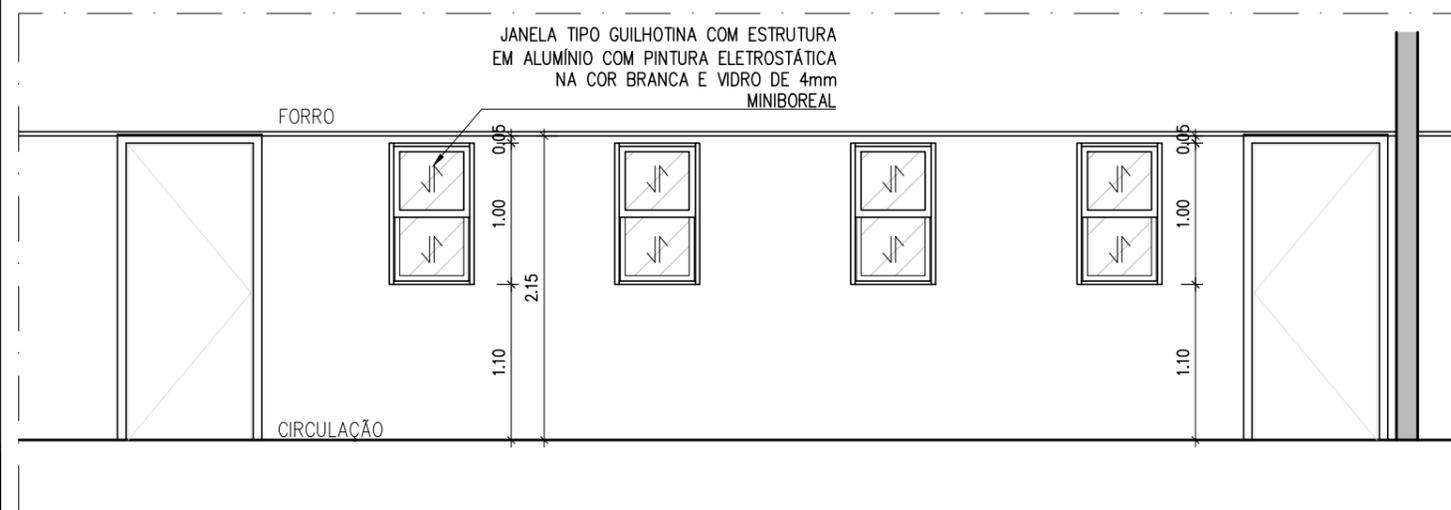

02 VISTA - INSTALAÇÃO JANELAS

escala : 1/50

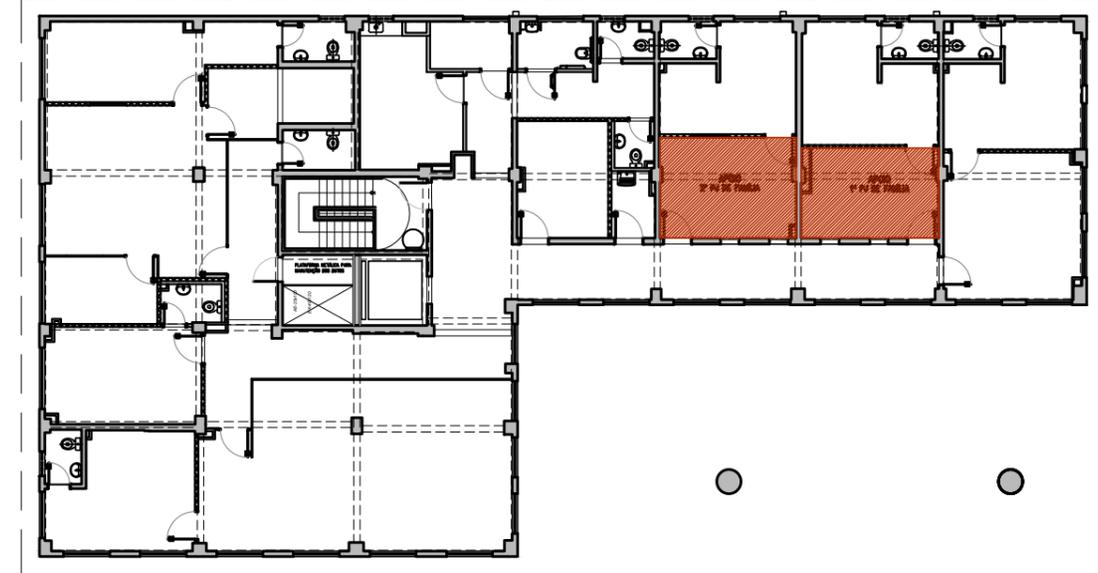

03 PLANTA DE LOCALIZAÇÃO - 2º PAVIMENTO

escala : SEM ESCALA

Flavia Gaspar G. Oliveira
Assinado de forma digital por Flavia Gaspar G. Oliveira
Dados: 2021.08.30 16:53:17 -03'00'

GUSTAVO ALMADA DUARTE
Assinado de forma digital por GUSTAVO ALMADA DUARTE
Dados: 2021.08.30 17:57:33 -03'00'

LEGENDA - ARQUITETURA:

	PAREDE DE ALVENARIA		PAREDE DE GESSO ACARTONADO
	DIVISÓRIA EM CHAPA DE FIBRA DE MADEIRA REVESTIDA EM LAMINADO MELAMÍNICO		DIV. COM MODULAÇÃO PAINEL/VIDRO/PAINEL, EM CHAPAS DE FIBRA DE MADEIRA E VIDRO LAMINADO DE 6mm, INCOLOR
	EXISTENTE		A CONSTRUIR

NOTAS:

- TODAS AS COTAS ESTÃO EM METROS, EXCETO ONDE ESPECIFICADO;
- TODAS AS MEDIDAS DEVEM SER CONFERIDAS NO LOCAL. QUAISQUER INTERFERÊNCIAS/DIVERGÊNCIAS ENCONTRADAS, DEVERÃO SER REPORTADAS À DIPRO/SEA/MPRJ;
- OS ACABAMENTOS DE ALVENARIAS JUNTO ÀS ESQUADRIAS, DEVEM SER CONFERIDAS NO LOCAL;
- OS DESENHOS E MEDIDAS INDICADOS SÃO ESQUEMÁTICOS E SERVEM APENAS COMO REFERÊNCIA. O DIMENSIONAMENTO DAS PEÇAS QUE COMPÕEM O OBJETO BEM COMO OS DETALHES CONSTRUTIVOS, SERÃO DE RESPONSABILIDADE DO FABRICANTE E DEVEM SER APROVADOS PELO CONTRATANTE;
- OS FABRICANTES DEVEM ATENDER ÀS NORMAS BRASILEIRAS ESPECÍFICAS PARA APLICAÇÃO DE ESQUADRIAS DE VIDRO, INCLUINDO A NBR 7199 - EXECUÇÃO E APLICAÇÃO DE VIDRO NA CONTRUÇÃO CIVIL;

01	C	REVISÃO DA INDICAÇÃO DA ESPESURA DO VIDRO	24/06/2021	GUSTAVO A.	FLAVIA G.	LUCIANA L.
00	C	EMIÇÃO INICIAL	03/05/2021	GUSTAVO A.	FLAVIA G.	LUCIANA L.
REV.	TIPO	DESCRIÇÃO	DATA	DESENHADO	PROJETADO	APROVADO



TIPO DE EMISSÃO (A) PARA COMENTÁRIOS (B) PARA APROVAÇÃO (C) PARA CONSTRUÇÃO/ APROVADO (D) NÃO APLICÁVEL

		SECRETARIA DE ENGENHARIA E ARQUITETURA DIRETORIA DE PROJETOS GERÊNCIA DE PROJETOS DE REFORMAS E ADAPTAÇÕES_LAYOUT			
PROJETO: FLÁVIA GASPARG. DESENHADO: GUSTAVO ALMADA		ÓRGÃO: PROMOTORIA DE JUSTIÇA DE PETRÓPOLIS CRAAI PETRÓPOLIS			
GERÊNCIA: LUCIANA LEITE N° GLPI: 2021001506		IMÓVEL: SEDE DAS PROMOTORIAS DE JUSTIÇA E CRAAI DE PETRÓPOLIS RUA TREZE DE MAIO, Nº 115, CENTRO, PETRÓPOLIS-RJ		ESCALA: 1/50	
DATA DE INÍCIO: 15/04/2021		PROJETO: 2º PAV. - INSTALAÇÃO DE ESQUADRIAS NA 1ª E 2ª PJ DE FAMÍLIA PROJETO EXECUTIVO DE ARQUITETURA		ETAPA / PRANCHA: PE 001	
FORMATO DA PRANCHA: A3		DESENHO: MP_PET_PET_TM0115_ARQ_PE_001_02_PBA_R01		REVISÃO: 01	

SETAGEM		
Nº	COR	ESPES.
1	7	0.10
2	7	0.20
3	7	0.30
4	7	0.35
5	7	0.40
6	7	0.60
7	7	0.10
8	8	0.05
11	7	0.05
12	7	0.10
22	7	0.10
30	7	0.10
40	40	0.20
42	42	0.18
50	7	0.15
84	84	0.20
160	160	0.20
D+	COLOR.	0.10

ESCALA DE PLOTAGEM
1:1
A3 (297 x 420)

C:\Users\Gustavo\Documents\GUSTAVO ALMADA\MPRJ_PROJETOS\PETROPOLIS\PROJ. JANELAS\PROJETO EXECUTIVO\MP_PET_TM0115_ARQ_PE_001_02_PBA_R01.dwg

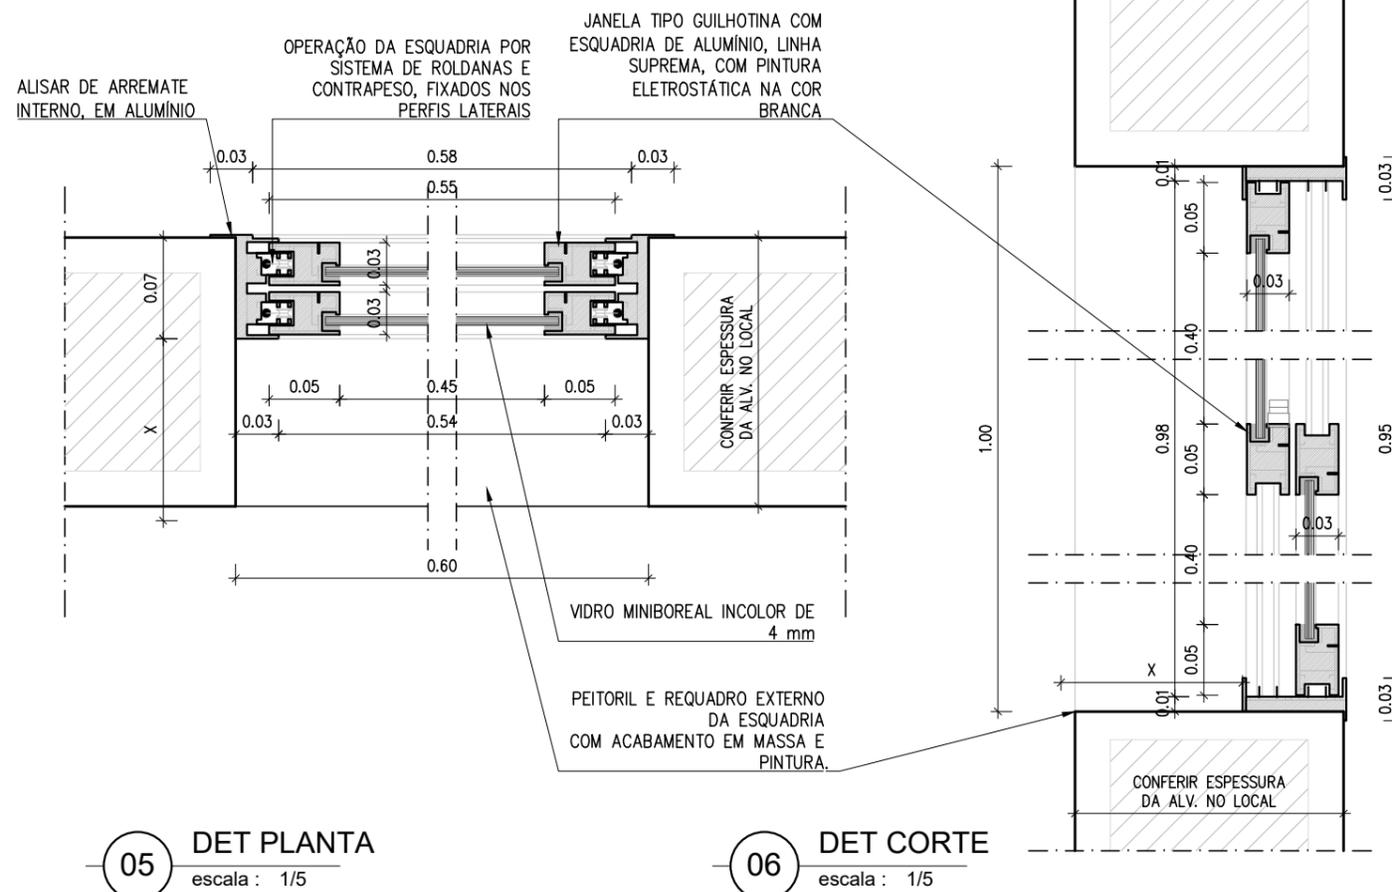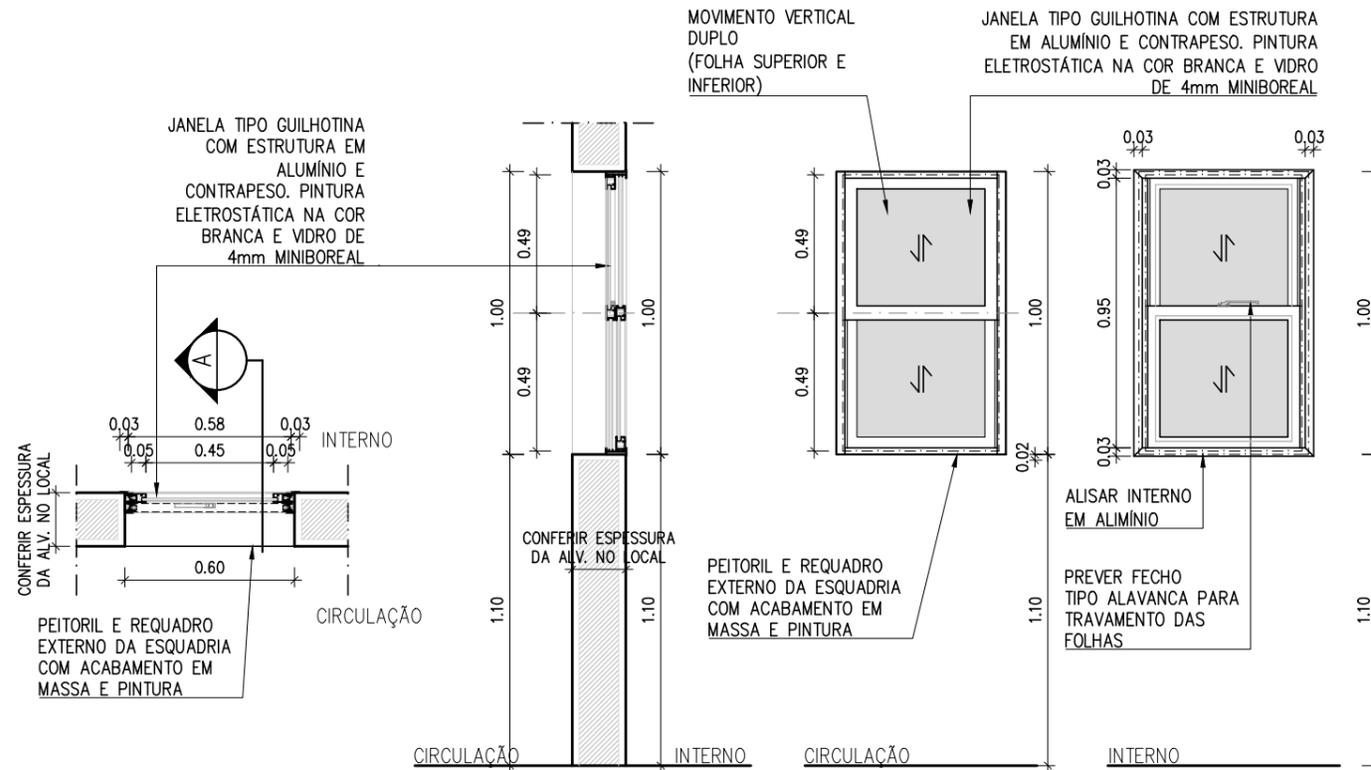

Flavia Gaspar G. Oliveira

Assinado de forma digital por Flavia Gaspar G. Oliveira
 Dados: 2021.08.30 16:54:01 -03'00'

GUSTAVO ALMADA DUARTE

Assinado de forma digital por GUSTAVO ALMADA DUARTE
 Dados: 2021.08.30 17:58:20 -03'00'

NOTAS:

- TODAS AS COTAS ESTÃO EM METROS, EXCETO ONDE ESPECIFICADO;
- TODAS AS MEDIDAS DEVEM SER CONFERIDAS NO LOCAL. QUAISQUER INTERFERÊNCIAS/DIVERGÊNCIAS ENCONTRADAS, DEVERÃO SER REPORTADAS À DIPRO/SEA/MPRJ;
- OS ACABAMENTOS DE ALVENARIAS JUNTO ÀS ESQUADRIAS, DEVEM SER CONFERIDAS NO LOCAL;
- OS DESENHOS E MEDIDAS INDICADOS SÃO ESQUEMÁTICOS E SERVEM APENAS COMO REFERÊNCIA. O DIMENSIONAMENTO DAS PEÇAS QUE COMPÕEM O OBJETO BEM COMO OS DETALHES CONSTRUTIVOS, SERÃO DE RESPONSABILIDADE DO FABRICANTE E DEVEM SER APROVADOS PELO CONTRATANTE;
- OS FABRICANTES DEVEM ATENDER ÀS NORMAS BRASILEIRAS ESPECÍFICAS PARA APLICAÇÃO DE ESQUADRIAS DE VIDRO, INCLUINDO A NBR 7199 - EXECUÇÃO E APLICAÇÃO DE VIDRO NA CONTRUÇÃO CIVIL;

REV.	TIPO	DESCRIÇÃO	DATA	DESENHADO	PROJETADO	APROVADO
01	C	REVISÃO DA INDICAÇÃO DA ESPESSURA DO VIDRO	24/06/2021	GUSTAVO A.	FLAVIA G.	LUCIANA L.
00	C	EMISSÃO INICIAL	03/05/2021	GUSTAVO A.	FLAVIA G.	LUCIANA L.

TIPO DE EMISSÃO (A) PARA COMENTÁRIOS (B) PARA APROVAÇÃO (C) PARA CONSTRUÇÃO/ APROVADO (D) NÃO APLICÁVEL

		SECRETARIA DE ENGENHARIA E ARQUITETURA DIRETORIA DE PROJETOS GERÊNCIA DE PROJETOS DE REFORMAS E ADAPTAÇÕES_LAYOUT	
PROJETO: FLÁVIA GASPAR GERÊNCIA: LUCIANA LEITE Nº GLPI: 2021001506 DATA DE INÍCIO: 15/04/2021		ÓRGÃO: PROMOTORIA DE JUSTIÇA DE PETRÓPOLIS CRAAI PETRÓPOLIS	
DESENHADO: GUSTAVO ALMADA		IMÓVEL: SEDE DAS PROMOTORIAS DE JUSTIÇA E CRAAI DE PETRÓPOLIS RUA TREZE DE MAIO, Nº 115, CENTRO, PETRÓPOLIS-RJ	
PROJETO: 2º PAV. - INSTALAÇÃO DE ESQUADRIAS NA 1ª E 2ª PJ DE FAMÍLIA PROJETO EXECUTIVO DE ARQUITETURA - DETALHE		ESCALA: INDICADA ETAPA / PRANCHA: PE 002	
FORMATO DA PRANCHA: A3		DESENHO: MP_PET_PET_TM0115_ARQ_PE_002_02_DET_R01	
		REVISÃO: 01	

SETAGEM		
Nº	COR	ESPESS.
1	7	0.10
2	7	0.20
3	7	0.30
4	7	0.35
5	7	0.40
6	7	0.60
7	7	0.10
8	8	0.05
11	7	0.05
12	7	0.10
22	7	0.10
30	7	0.10
40	40	0.20
42	42	0.18
50	7	0.15
84	84	0.20
160	160	0.20
D+	COLOR.	0.10

ESCALA DE PLOTAGEM
1:1
A3 (297 x 420)



ITEM	CÓDIGO	MATERIAL/SERVIÇO	UNIDADE	QUANTIDADE	VALOR UNITÁRIO	VALOR TOTAL DO ITEM	FOTO MERAMENTE ILUSTRATIVA
OBJETO: FORNECIMENTO E INSTALAÇÃO DE JANELAS DE ALUMÍNIO, TIPO GUILHOTINA, NA SEDE DO MINISTÉRIO PÚBLICO DO ESTADO DO RIO DE JANEIRO DE PETRÓPOLIS, LOCALIZADA NA RUA TREZE DE MAIO, Nº 115 – CENTRO - PETRÓPOLIS.							
1		Fornecimento e instalação de janelas de alumínio, de 0,60x1.00m, linha suprema, tipo guilhotina (movimentação na vertical), com duas folhas móveis, em alumínio com pintura eletrostática na cor branca, compostas por vidro mini boreal de 4mm. O sistema de abertura das esquadrias será feito através de contrapeso de chumbo, embutido no perfil lateral da esquadria, de forma que o funcionamento da abertura ocorra sem esforço, não permitindo que a folha caia bruscamente, e sem utilização dos fechos borboletas.		4	R\$ -	R\$ -	
VALOR TOTAL						R\$ -	