


01 PROTOCOLO DE BARREIRA - A = 5.85m²
 escala : 1/50



FOTO 01

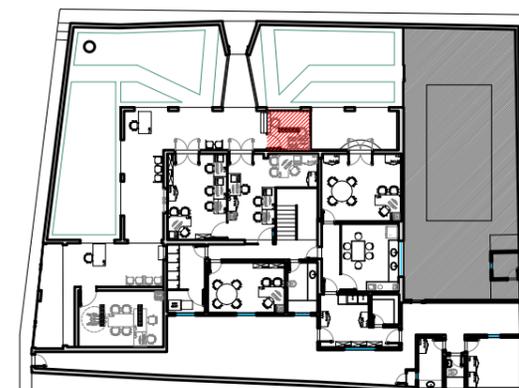

LOCALIZAÇÃO - 1º PAVIMENTO

SEM ESCALA

ÁREA COM INTERVENÇÃO

ESPECIFICAÇÃO TÉCNICA:

- PERFIS T-24 CLICADOS:
 MODULAÇÃO: 625 x 1.250mm;
 PERFIL PRINCIPAL: 24 x 32 x 3.750mm;
 PERFIL SECUNDÁRIO: 24 x 26 x 1.250mm;
 CANTONEIRA: 19 x 22 x 3.000mm;
 COR: BRANCA.
- PAINEL:
 FORRO MODULAR DE FIBRA MINERAL, LAY-IN 16mm, 62,5cm X 1,25m NA COR BRANCA

NOTAS:

1. VERIFICAR MEDIDAS NO LOCAL;
2. VERIFICAR INSTALAÇÕES EXISTENTES NO LOCAL;
3. A INSTALAÇÃO DEVERÁ SER EXECUTADA OBSERVANDO-SE A BOA GEOMETRIA EM ALINHAMENTOS, PRUMOS, ESQUADROS, ANGULAÇÕES ETC
4. O SERVIÇO NÃO INCLUI FORNECIMENTO OU INSTALAÇÃO DOS PAINÉIS.


REV.	TIPO	DESCRIÇÃO	DATA	DESENHADO	PROJETADO	APROVADO
00	B	EMISSÃO INICIAL	08/04/2019	BRUNO	BRUNO	

TIPO DE EMISSÃO (A) PARA COMENTÁRIOS (B) PARA APROVAÇÃO (C) PARA CONSTRUÇÃO/ APROVADO (D) NÃO APLICÁVEL


		SECRETARIA DE ENGENHARIA E ARQUITETURA DIRETORIA DE PROJETOS GERÊNCIA DE PROJETOS DE REFORMAS E ADAPTAÇÕES_LAYOUT	
PROJETO: BRUNO T. SIQUEIRA DESENHADO: BRUNO T. SIQUEIRA		IMÓVEL: IMÓVEL PARA REALIZAÇÃO DAS P.J. DE STO ANTÔNIO DE PÁDUA RUA NESTOR FRANCISCO PERLINGEIRO, 361 - STO ANTÔNIO DE PÁDUA - RJ	
GERÊNCIA: FABRÍCIA LEONI Nº GLPI: 2018018845		PROJETO: ANEXO I - DESENHOS TÉCNICOS - FORROS MODULARES LOCALIZAÇÃO - PLANTAS REFLETIDAS DE TETO	
FORMATO DA PRANCHA: A3 (420x297mm)		DESENHO: ANEXO I	
		ESCALA: 1/50	
		ETAPA / PRANCHA: ANEXO I 01/03	
		REVISÃO: 00	

Nº	COR	ESPES.
1	7	0.10
2	7	0.20
3	7	0.30
4	7	0.35
5	7	0.40
6	7	0.60
7	7	0.10
8	8	0.05
11	7	0.05
12	7	0.10
22	7	0.10
30	7	0.10
40	40	0.20
42	42	0.18
50	7	0.15
84	84	0.20
160	160	0.20
D+	COLOR	0.10

ESCALA DE PLOTAGEM
 1:1
 A3 (297 x 420)

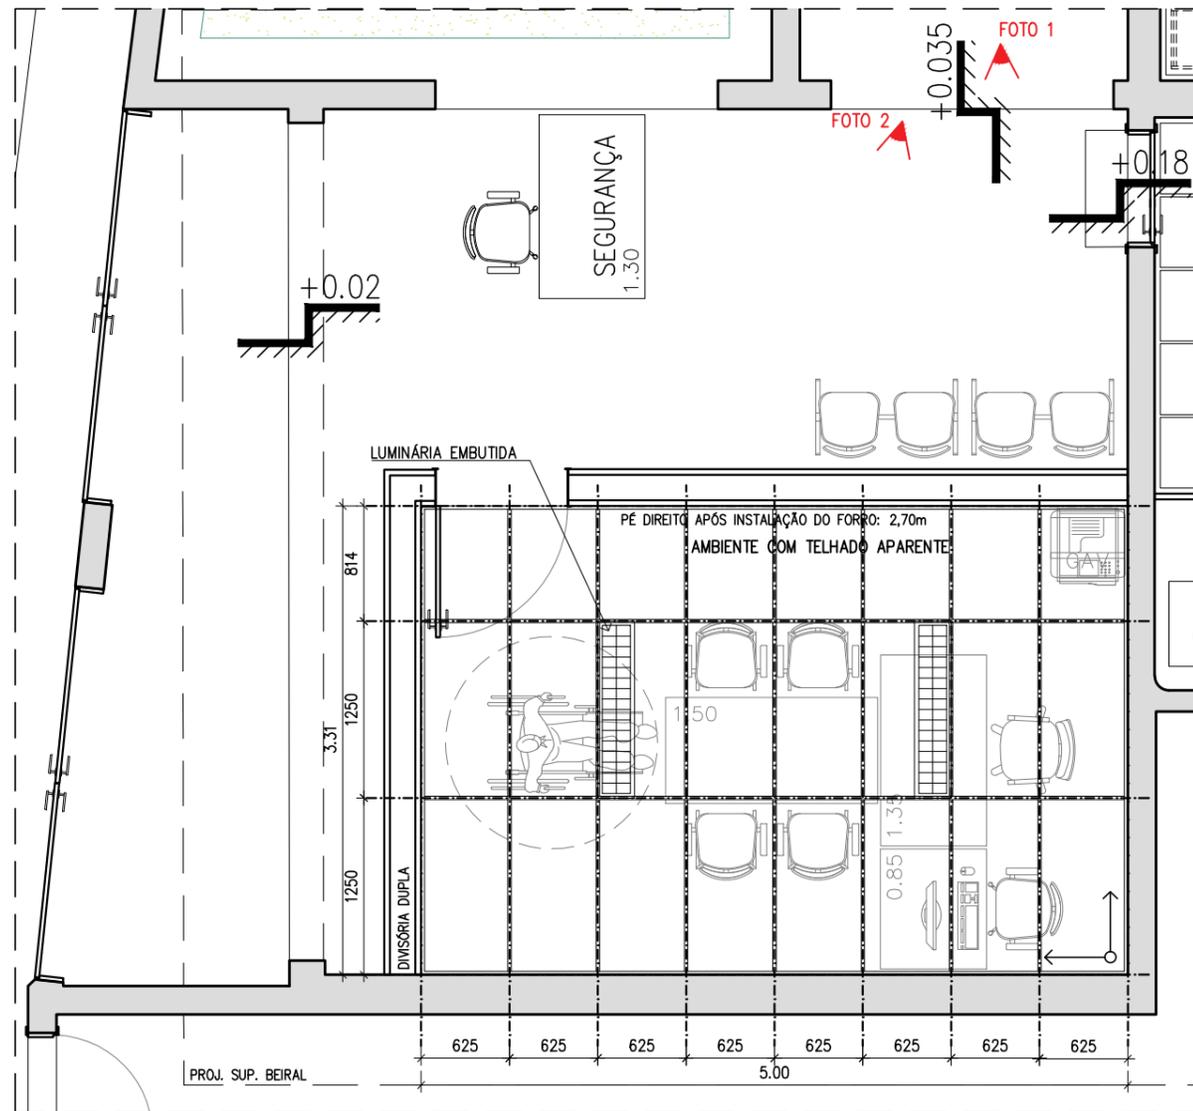

01 SALA DE OITIVA - A = 16.57m²
 escala : 1/50

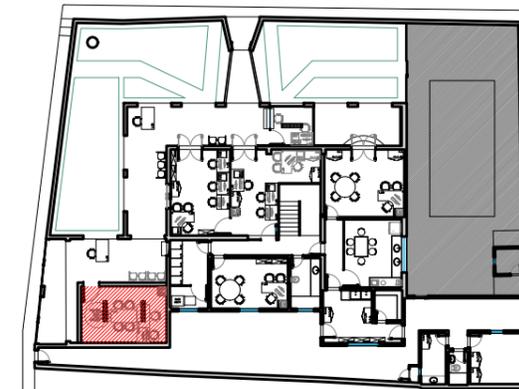

LOCALIZAÇÃO - 1º PAVIMENTO
 SEM ESCALA
 ■ ÁREA COM INTERVENÇÃO

ESPECIFICAÇÃO TÉCNICA:

- PERFIS T-24 CLICADOS:
 MODULAÇÃO: 625 x 1.250mm;
 PERFIL PRINCIPAL: 24 x 32 x 3.750mm;
 PERFIL SECUNDÁRIO: 24 x 26 x 1.250mm;
 CANTONEIRA: 19 x 22 x 3.000mm;
 COR: BRANCA.
- PAINEL:
 FORRO MODULAR DE FIBRA MINERAL, LAY-IN 16mm, 62,5cm X 1,25m NA COR BRANCA

NOTAS:

1. VERIFICAR MEDIDAS NO LOCAL;
2. VERIFICAR INSTALAÇÕES EXISTENTES NO LOCAL;
3. A INSTALAÇÃO DEVERÁ SER EXECUTADA OBSERVANDO-SE A BOA GEOMETRIA EM ALINHAMENTOS, PRUMOS, ESQUADROS, ANGULAÇÕES ETC
4. O SERVIÇO NÃO INCLUI FORNECIMENTO OU INSTALAÇÃO DOS PAINÉIS.

REV.	TIPO	DESCRIÇÃO	DATA	DESENHADO	PROJETADO	APROVADO
00	B	EMISSÃO INICIAL	08/04/2019	BRUNO	BRUNO	


TIPO DE EMISSÃO (A) PARA COMENTÁRIOS (B) PARA APROVAÇÃO (C) PARA CONSTRUÇÃO/ APROVADO (D) NÃO APLICÁVEL




FOTO 01

FOTO 02

		SECRETARIA DE ENGENHARIA E ARQUITETURA DIRETORIA DE PROJETOS GERÊNCIA DE PROJETOS DE REFORMAS E ADAPTAÇÕES_LAYOUT	
PROJETO: BRUNO T. SIQUEIRA DESENHADO: BRUNO T. SIQUEIRA		ÓRGÃO: SUBPROCURADORIA DE JUSTIÇA E ADMINISTRAÇÃO CRAAI RIO DE JANEIRO	
GERÊNCIA: FABRÍCIA LEONI Nº GLPI: 2018018845		IMÓVEL: IMÓVEL PARA REALIZAÇÃO DAS P.J. DE STO ANTÔNIO DE PÁDUA RUA NESTOR FRANCISCO PERLINGEIRO, 361 - STO ANTÔNIO DE PÁDUA - RJ	
FORMATO DA PRANCHA: A3 (420x297mm)		PROJETO: ANEXO I - DESENHOS TÉCNICOS - FORROS MODULARES LOCALIZAÇÃO - PLANTAS REFLETIDAS DE TETO	
ESCALA DE PLOTAGEM: 1:1 A3 (297 x 420)		ETAPA / PRANCHA: ANEXO I 02/03	
REVISÃO: 00		REVISÃO: 00	

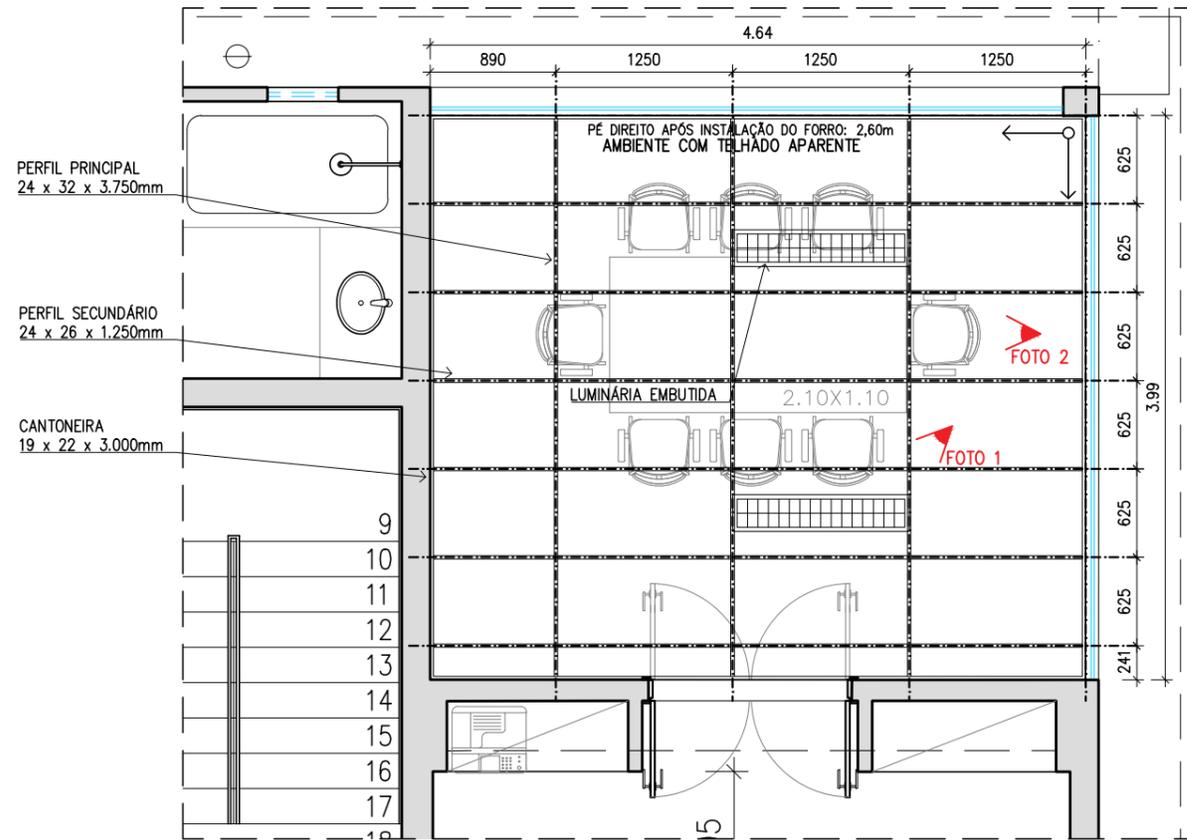

01 SALA DE REUNIÃO - A = 18.51m²
 escala : 1/50

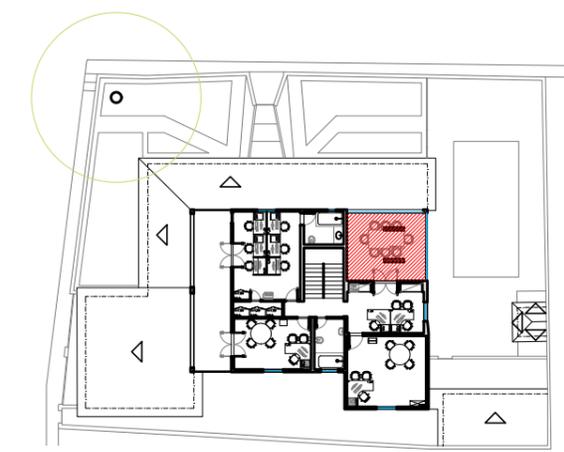

LOCALIZAÇÃO - 2º PAVIMENTO
 SEM ESCALA
 ÁREA COM INTERVENÇÃO

ESPECIFICAÇÃO TÉCNICA:

- PERFIS T-24 CLICADOS:
 MODULAÇÃO: 625 x 1.250mm;
 PERFIL PRINCIPAL: 24 x 32 x 3.750mm;
 PERFIL SECUNDÁRIO: 24 x 26 x 1.250mm;
 CANTONEIRA: 19 x 22 x 3.000mm;
 COR: BRANCA.
- PAINEL:
 FORRO MODULAR DE FIBRA MINERAL, LAY-IN 16mm, 62,5cm X 1,25m NA COR BRANCA

NOTAS:

1. VERIFICAR MEDIDAS NO LOCAL;
2. VERIFICAR INSTALAÇÕES EXISTENTES NO LOCAL;
3. A INSTALAÇÃO DEVERÁ SER EXECUTADA OBSERVANDO-SE A BOA GEOMETRIA EM ALINHAMENTOS, PRUMOS, ESQUADROS, ANGULAÇÕES ETC
4. O SERVIÇO NÃO INCLUI FORNECIMENTO OU INSTALAÇÃO DOS PAINÉIS.

REV.	TIPO	DESCRIÇÃO	DATA	DESENHADO	PROJETADO	APROVADO
00	B	EMISSÃO INICIAL	08/04/2019	BRUNO	BRUNO	

TIPO DE EMISSÃO (A) PARA COMENTÁRIOS (B) PARA APROVAÇÃO (C) PARA CONSTRUÇÃO/ APROVADO (D) NÃO APLICÁVEL

		SECRETARIA DE ENGENHARIA E ARQUITETURA DIRETORIA DE PROJETOS GERÊNCIA DE PROJETOS DE REFORMAS E ADAPTAÇÕES_LAYOUT	
PROJETO: BRUNO T. SIQUEIRA DESENHADO: BRUNO T. SIQUEIRA		IMÓVEL: IMÓVEL PARA REALIZAÇÃO DAS P.J. DE STO ANTÔNIO DE PÁDUA RUA NESTOR FRANCISCO PERLINGEIRO, 361 - STO ANTÔNIO DE PÁDUA - RJ	
GERÊNCIA: FABRÍCIA LEONI Nº GLPI: 2018018845		PROJETO: ANEXO I - DESENHOS TÉCNICOS - FORROS MODULARES LOCALIZAÇÃO - PLANTAS REFLETIDAS DE TETO	
FORMATO DA PRANCHA: A3 (420x297mm)		DESENHO: ANEXO I	
		ESCALA: 1/50 ETAPA / PRANCHA: ANEXO I 03/03 REVISÃO: 00	

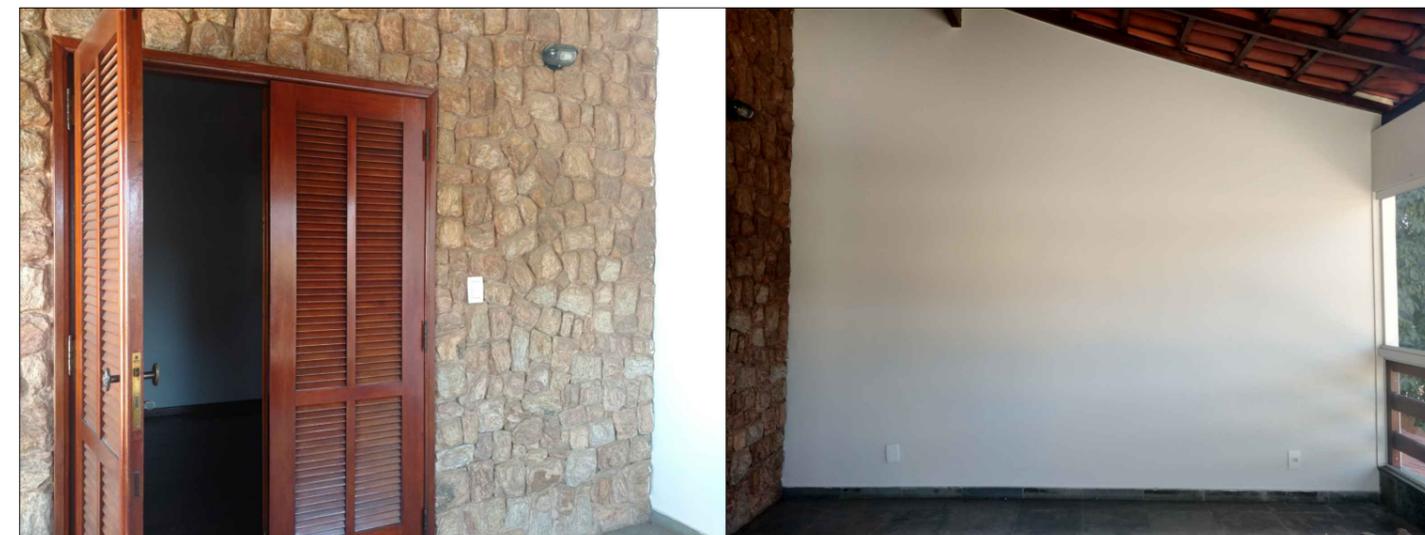


FOTO 01

FOTO 02

Nº	COR	ESPES
1	7	0.10
2	7	0.20
3	7	0.30
4	7	0.35
5	7	0.40
6	7	0.60
7	7	0.10
8	8	0.05
11	7	0.05
12	7	0.10
22	7	0.10
30	7	0.10
40	40	0.20
42	42	0.18
50	7	0.15
84	84	0.20
160	160	0.20
D+	COLOR	0.10

ESCALA DE PLOTAGEM 1:1
 A3 (297 x 420)