




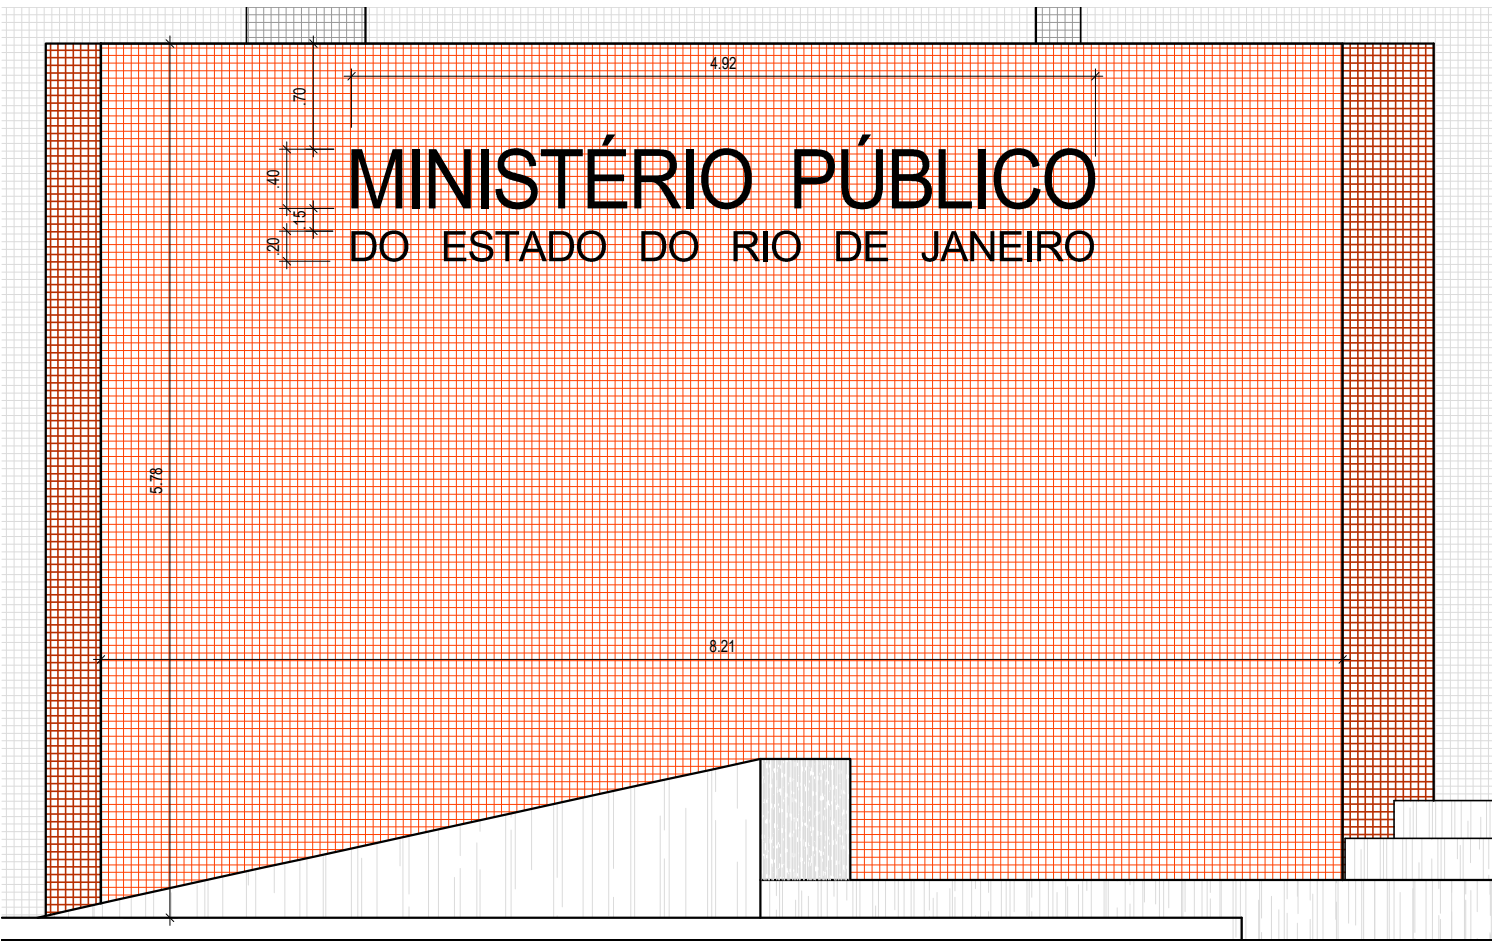


01 VISTA DA FACHADA - SITUAÇÃO ATUAL
escala : 1/50

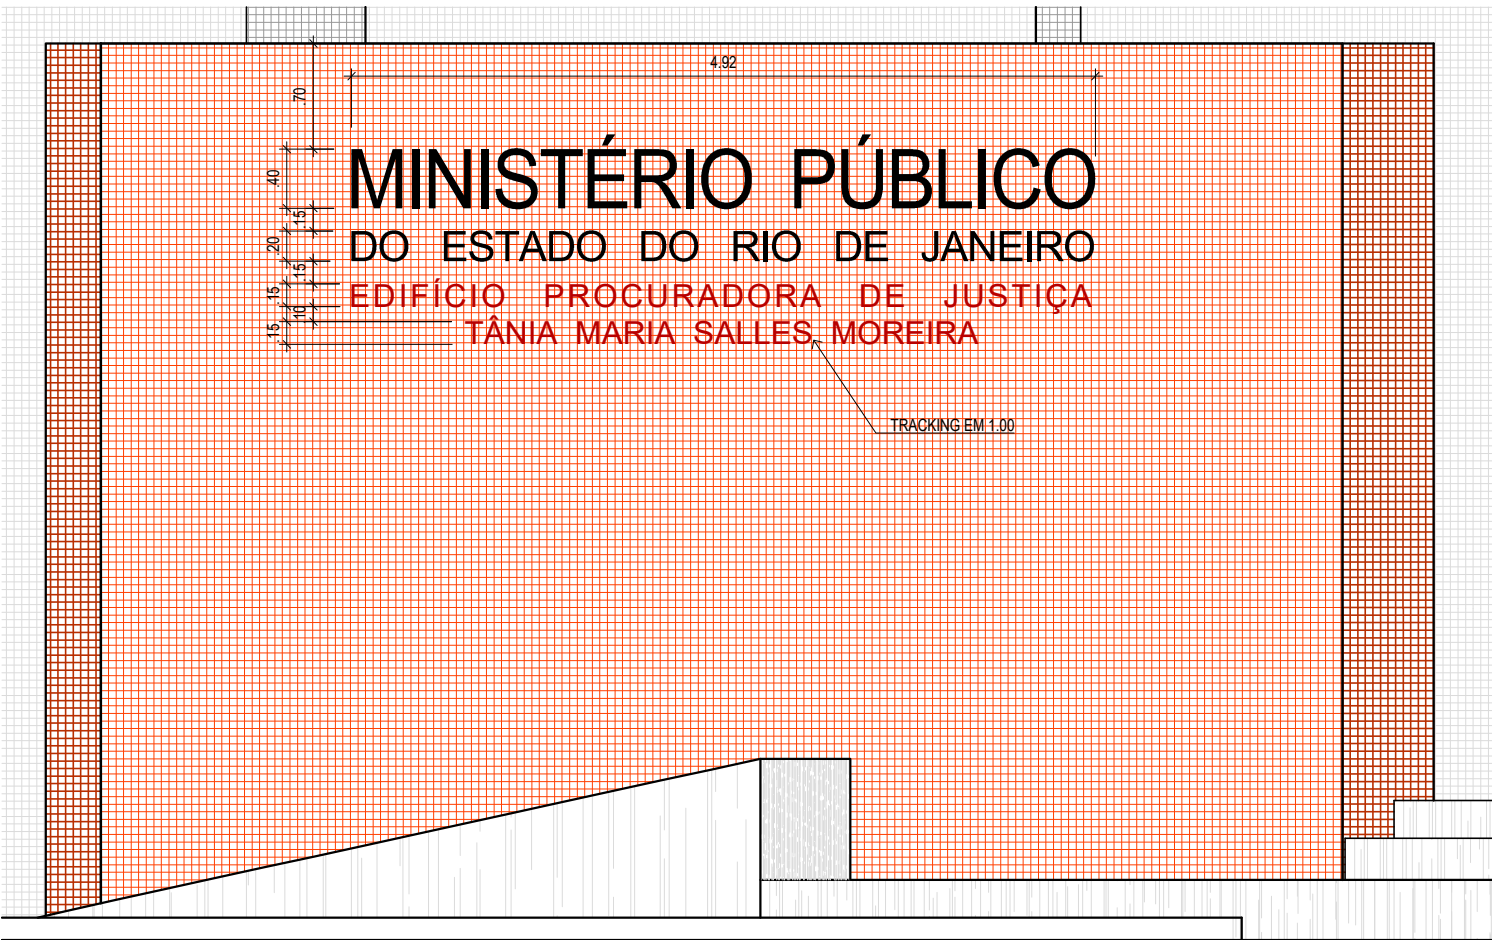

02 VISTA DA FACHADA - REMANEJADO/CONSTRUIR
escala : 1/50

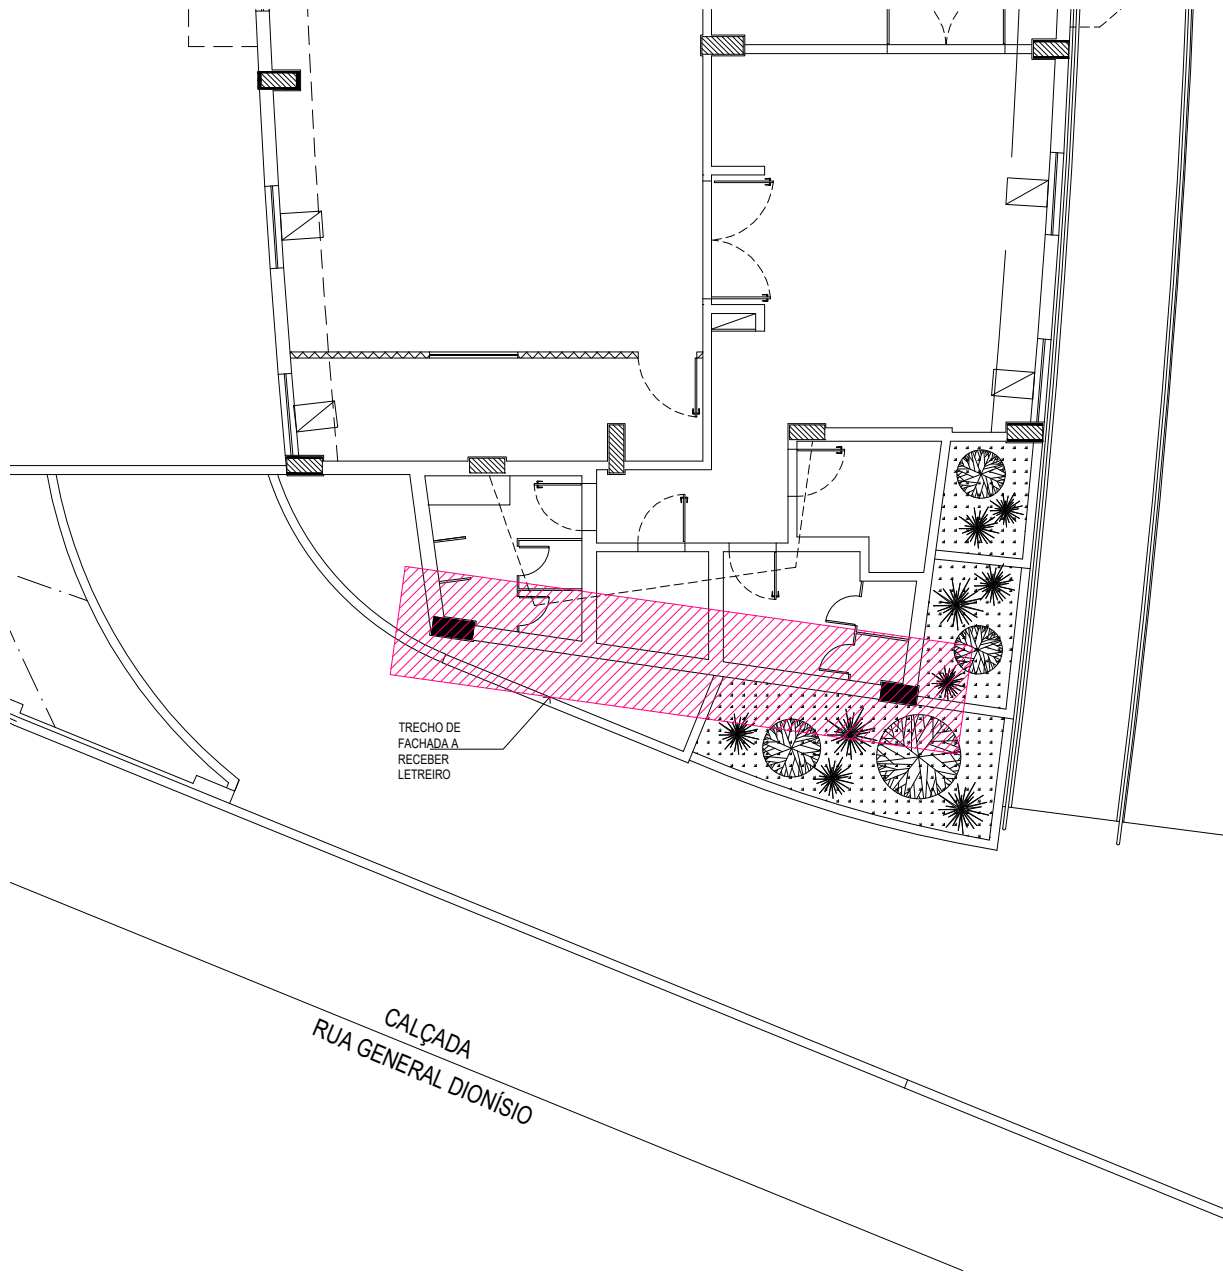

03 LOCALIZAÇÃO DO LETREIRO
escala : SEM ESCALA

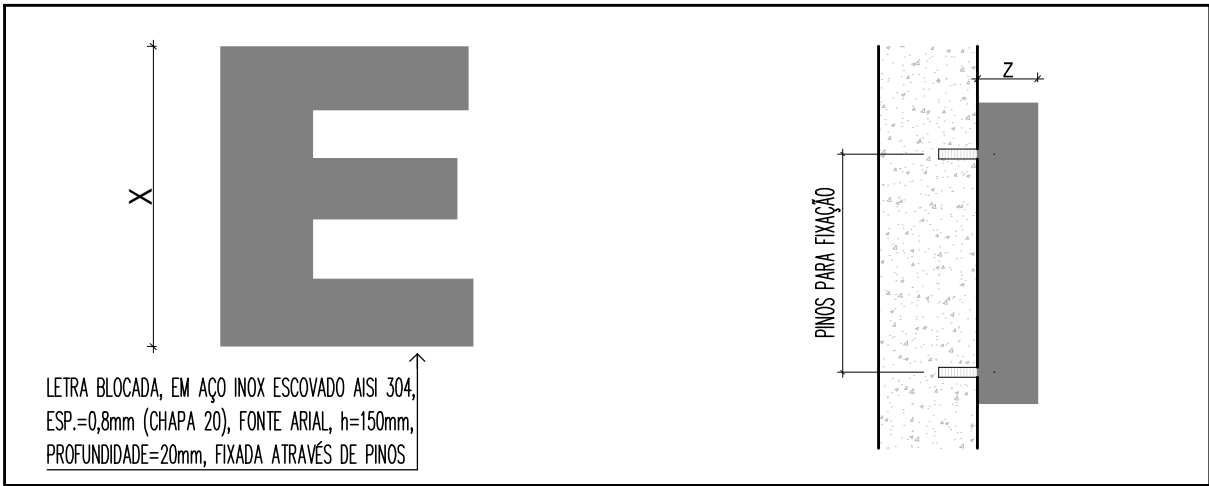

04 VISTA FRONTAL - LETRAS
escala : SEM ESCALA

05 VISTA LATERAL - LETRAS
escala : SEM ESCALA

DIMENSÕES LETRAS BLOCADAS		QUANTIDADE DE PEÇAS/TIPO	TRACKING
X	Z		
150 mm	20 mm	51 LETRAS 01 ACENTO AGUDO 01 ACENTO CIRCUNFLEXO 01 CEDILHA	TRACKING EM 1.0

LEGENDA:					
	EXISTENTE		A DEMOLIR/A RETIRAR		A CONSTRUIR
			A SER REMANEJADO		REMANEJADO


- NOTAS:
- TODAS AS DIMENSÕES ESTÃO EM METRO, EXCETO ONDE ESPECIFICADO.
 - AS MEDIDAS DEVEM SER VERIFICADAS NO LOCAL;
 - ANTES DA ENTREGA DO MATERIAL DEFINITIVO, SERÁ SOLICITADO À CONTRATADA, A ENTREGA DO PROTÓTIPO DA LETRA PARA PRÉVIA APROVAÇÃO;
 - OS ESPAÇAMENTOS E ALTURA DE FIXAÇÃO DAS LETRAS ESTÃO INDICADAS NO PROJETO;
 - TODAS AS MEDIDAS INFORMADAS NO PROJETO DEVERÃO SER CONFERIDAS NO LOCAL PELA CONTRATADA TÃO QUANTO O DESENVOLVIMENTO DO PROJETO EXECUTIVO E A EXECUÇÃO DO LETREIRO;
 - A INSTALAÇÃO DEVERÁ SER EXECUTADA OBSERVANDO-SE A BOA GEOMETRIA EM ALINHAMENTOS, PRUMOS, ESQUADROS, ANGULAÇÕES, ETC;
 - TODOS OS COMPONENTES METÁLICOS DEVERÃO TER RESISTÊNCIA À CORROSÃO;
 - CONSIDERA-SE INCLUIDOS TODOS OS MATERIAIS, MÃO-DE-OBRA ESPECIALIZADA, EQUIPAMENTOS, RECONSTITUIÇÕES E OUTROS SERVIÇOS NECESSÁRIOS, MESMO QUE NÃO EXPLICITAMENTE DESCRITOS NESTA ESPECIFICAÇÃO, PORÉM INDISPENSÁVEIS PARA A PERFEITA CONCLUSÃO DO SERVIÇO PROPOSTO.

00	D	EMISSION INICIAL	15/01/2019	GEPRO	GEPRO	-
REV.	TIPO	DESCRIÇÃO	DATA	DESENHADO	PROJETADO	APROVADO
TIPO DE EMISSÃO		(A) PARA COMENTÁRIOS (B) PARA APROVAÇÃO (C) PARA CONSTRUÇÃO/ APROVADO (D) NÃO APLICÁVEL				

 MINISTÉRIO PÚBLICO DO ESTADO DO RIO DE JANEIRO		SECRETARIA DE ENGENHARIA E ARQUITETURA DIRETORIA DE PROJETOS GERÊNCIA DE PROJETOS DE REFORMAS E ADAPTAÇÕES	
PROJETADO: GEPRO		DESENHADO: GEPRO	
IMÓVEL: SEDE REGIONAL DE DUQUE DE CAXIAS RUA GENERAL DIONÍSIO Nº 764 BLOCO C QUADRA 115 - JARDIM 25 DE AGOSTO		ESCALA: 1/50	
GERÊNCIA: LUCIANA LEITE		ÁREA: -	
Nº GLPI: 2019.00038957		DATA DE INÍCIO: JAN/2019	
FORMATO DA PRANCHA: A3+ (594 X 297)		DESENHO: MP_DC_DC_GM0764_CMV_PE_TE_VTA_R00	
		ETAPA / PRANCHA: ANEXO I - DUQUE DE CAXIAS COMUNICAÇÃO VISUAL - LETRAS BLOCADAS - FACHADA	
		REVISÃO: 00	
		PE ÚNICA	


SETAGEM		
Nº	COR	ESPESS.
1	7	0.1
2	7	0.2
3	7	0.3
4	7	0.4
5	7	0.5
6	7	0.6
11	7	0.1
12	7	0.1
D+	COLOR: 0.15	

ESCALA DE PLOTAGEM
1:1

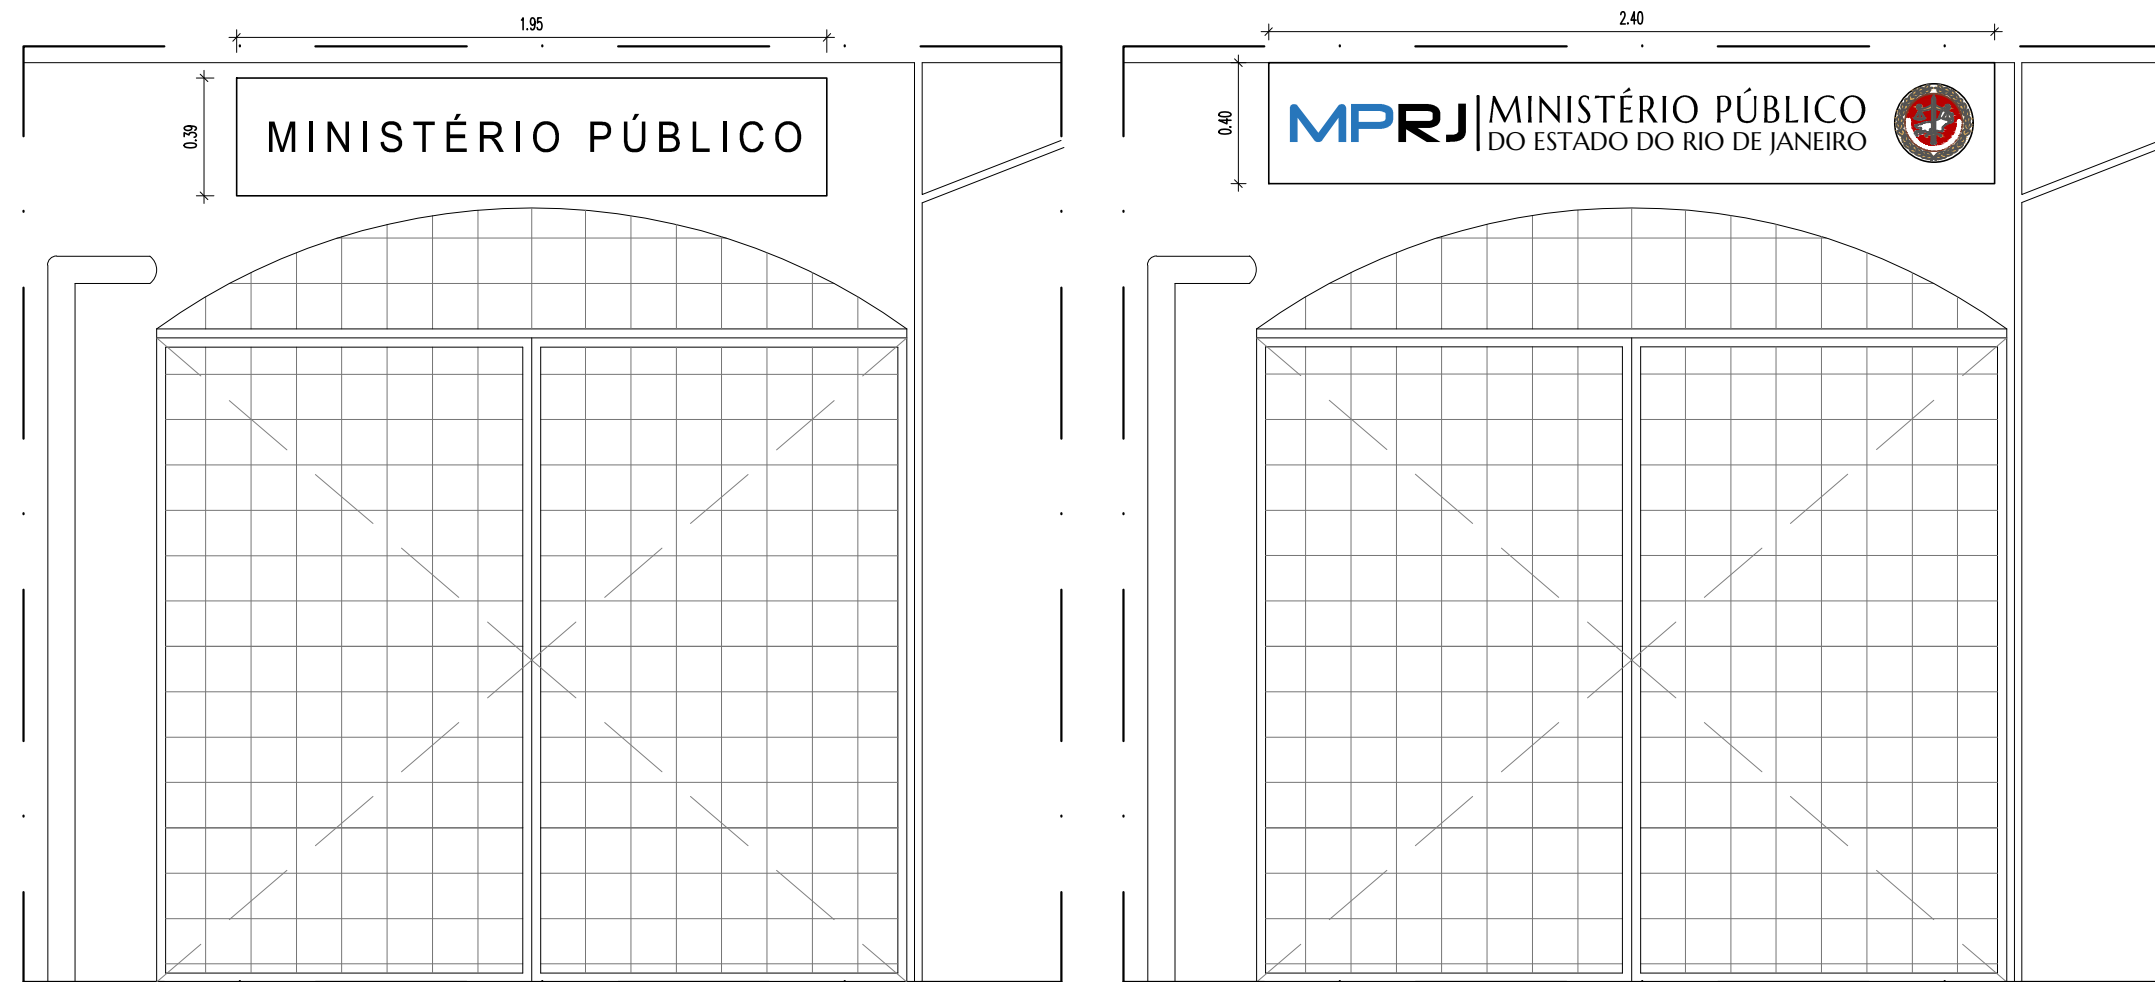

01 VISTA DA FACHADA - SITUAÇÃO ATUAL
escala : 1/25

02 VISTA DA FACHADA - CONSTRUIR
escala : 1/25

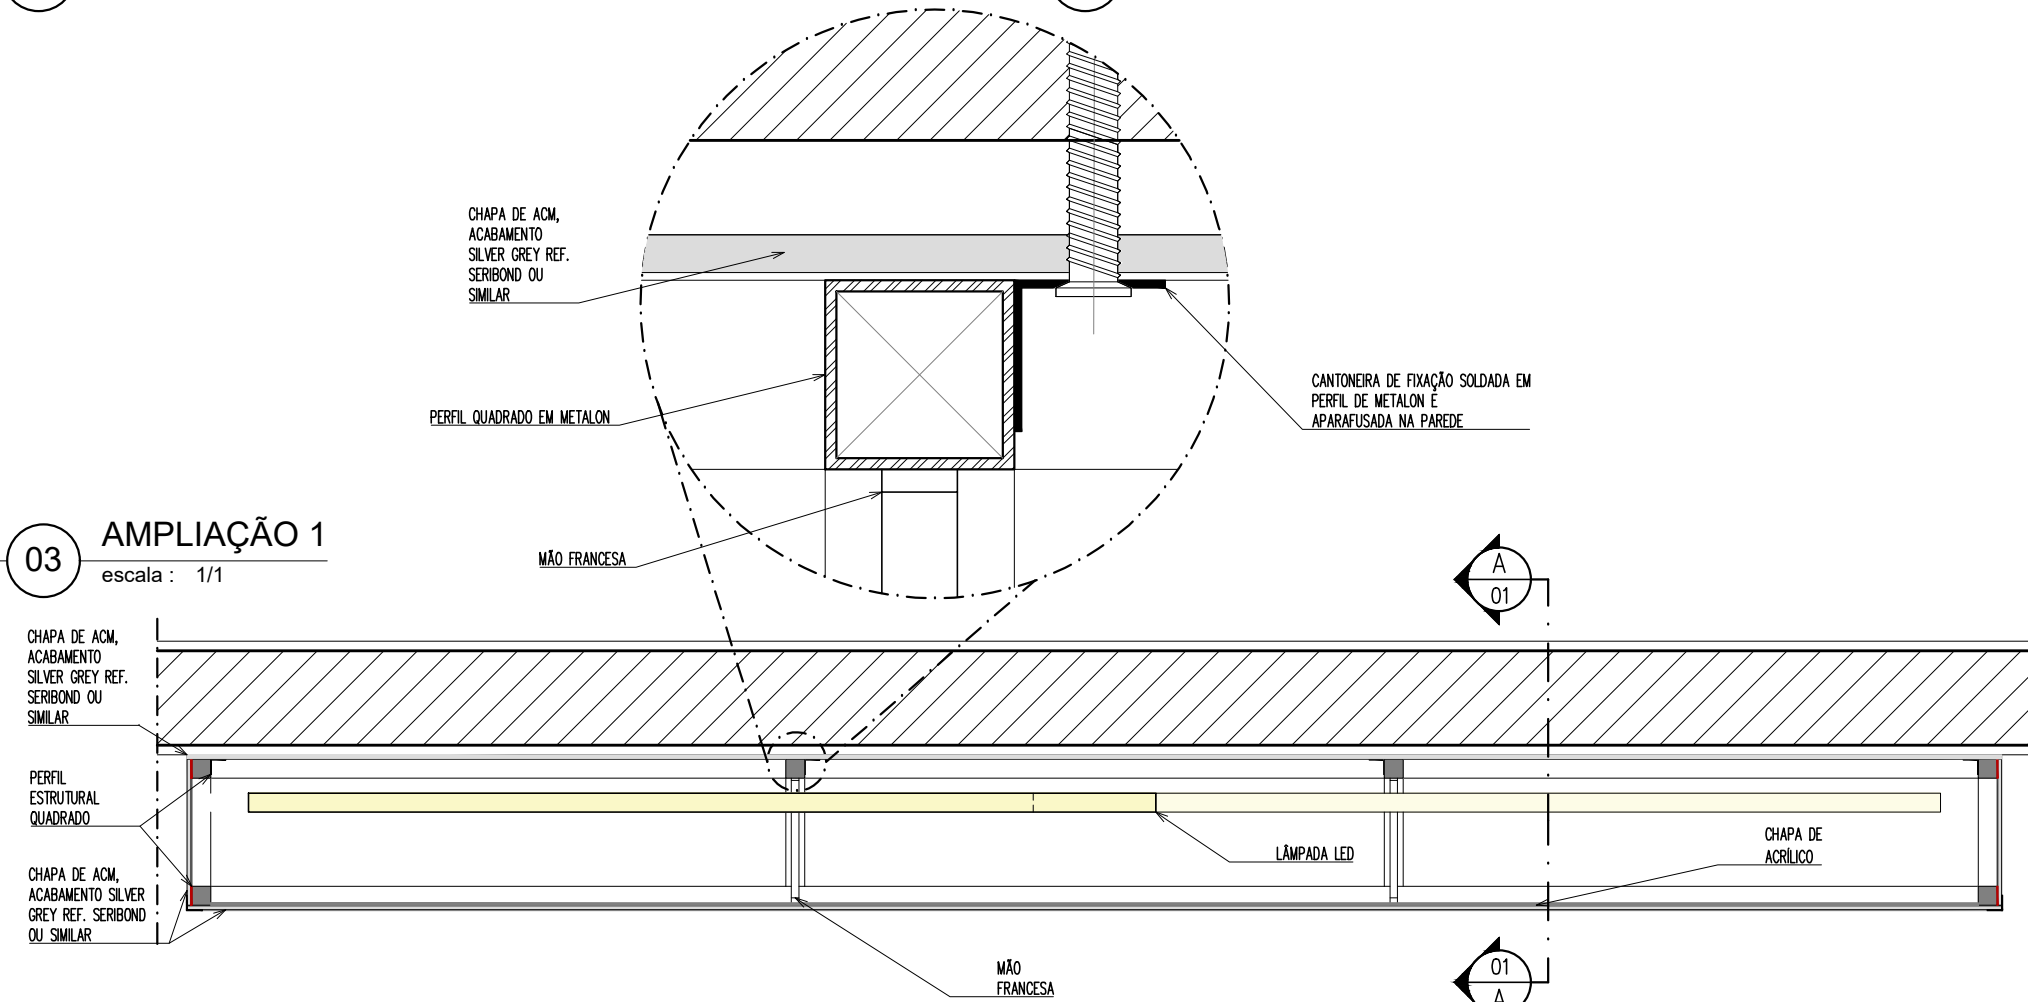


03 AMPLIAÇÃO 1
escala : 1/1


05 PLANTA - LETREIRO
escala : 1/10




07 VISTA FRONTAL - LETREIRO
escala : 1/10

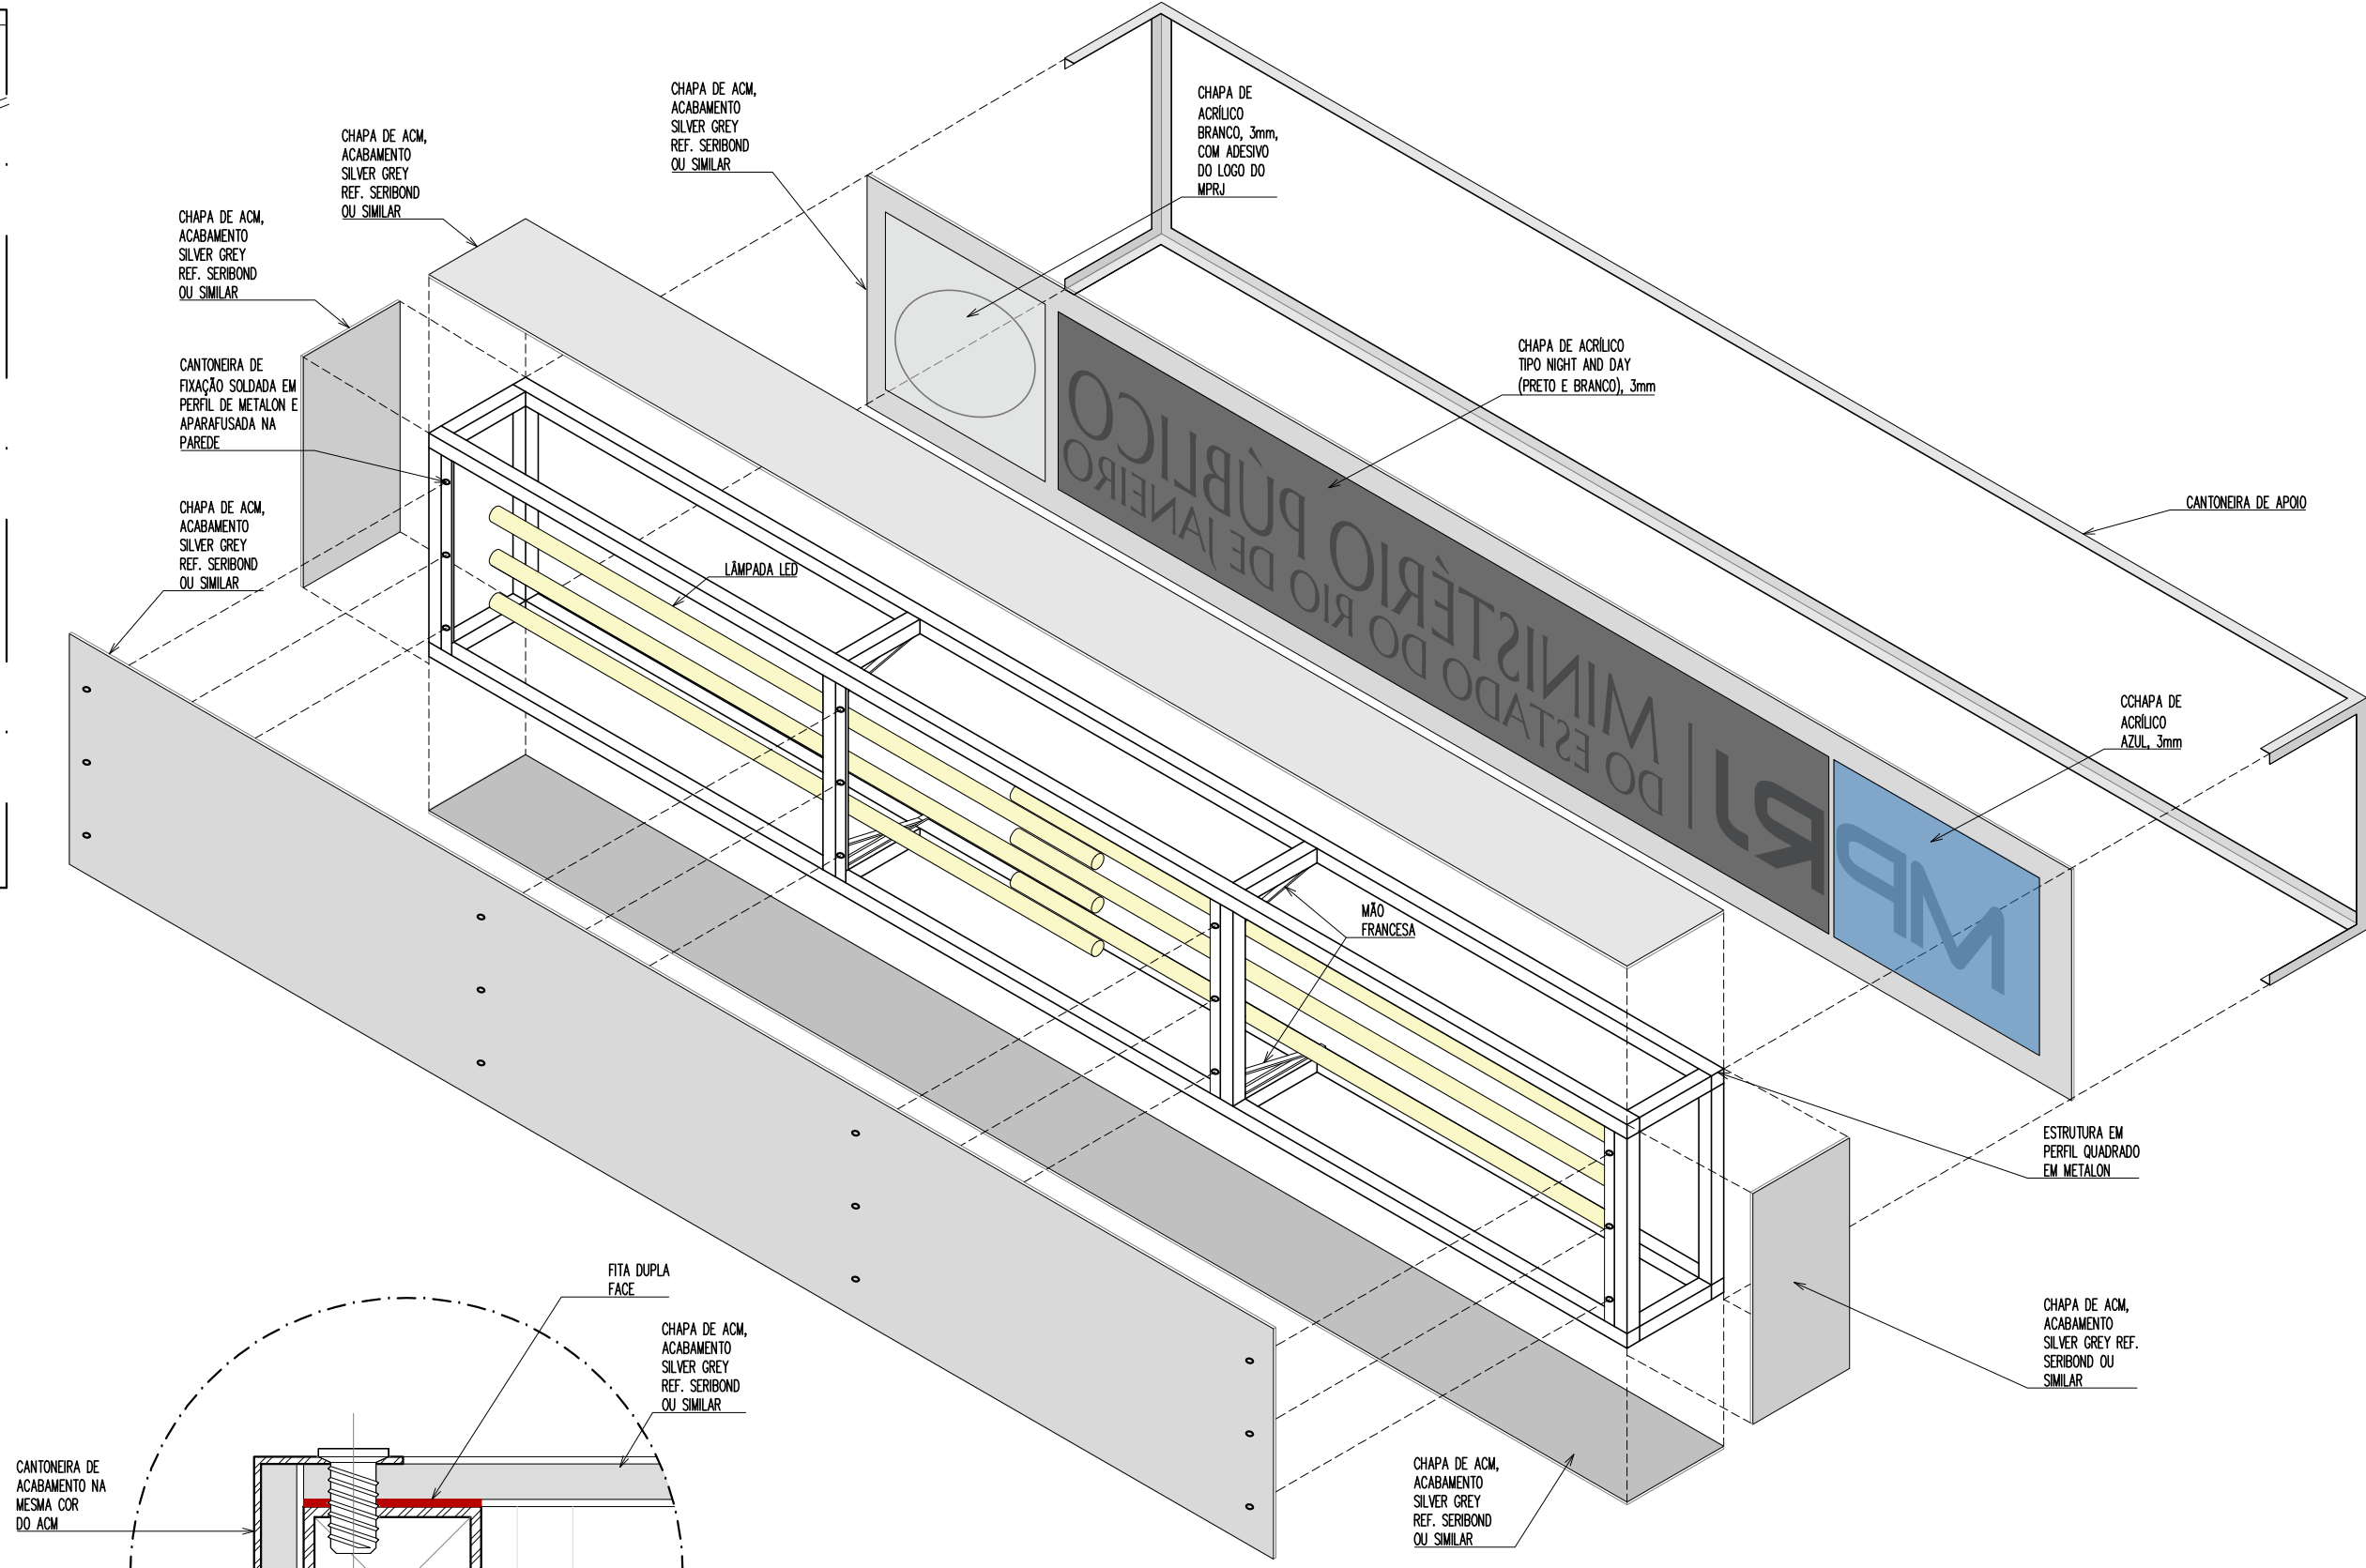

04 PERSPECTIVA - LETREIRO
escala : 1/10

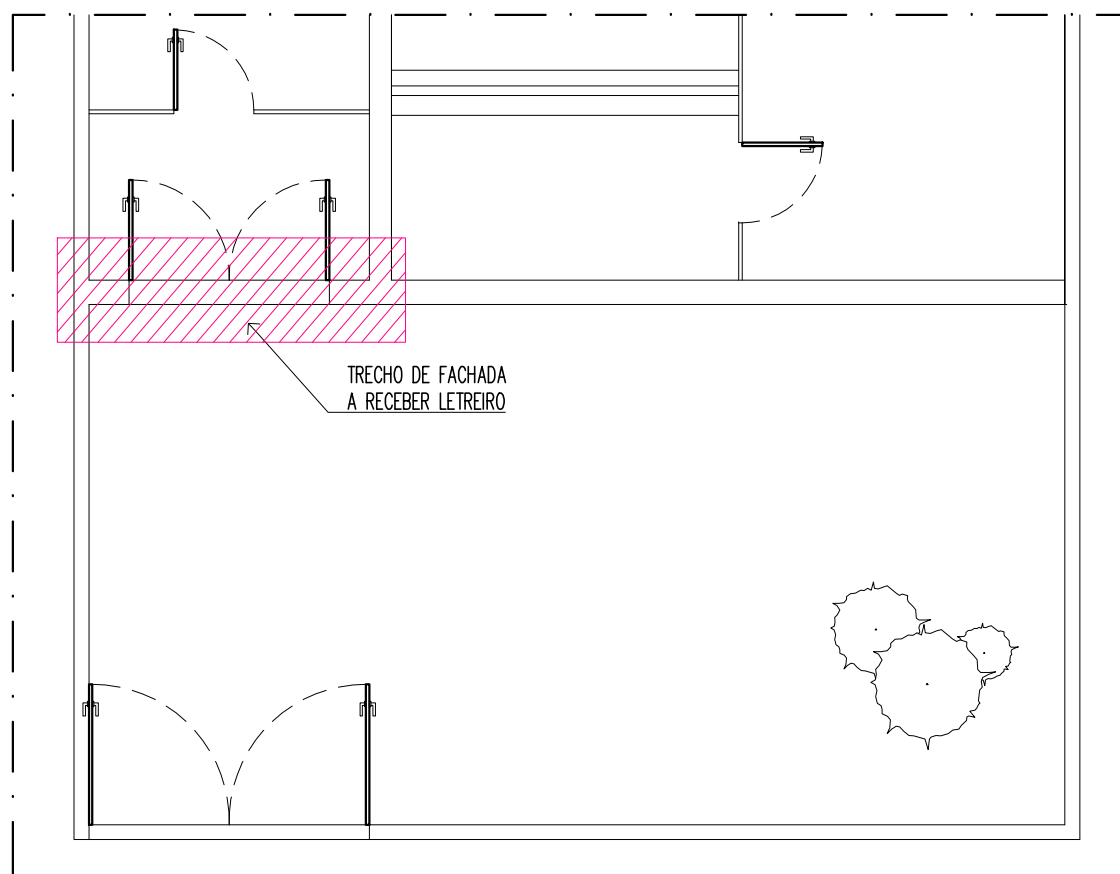

09 LOCALIZAÇÃO DO LETREIRO
escala : SEM ESCALA

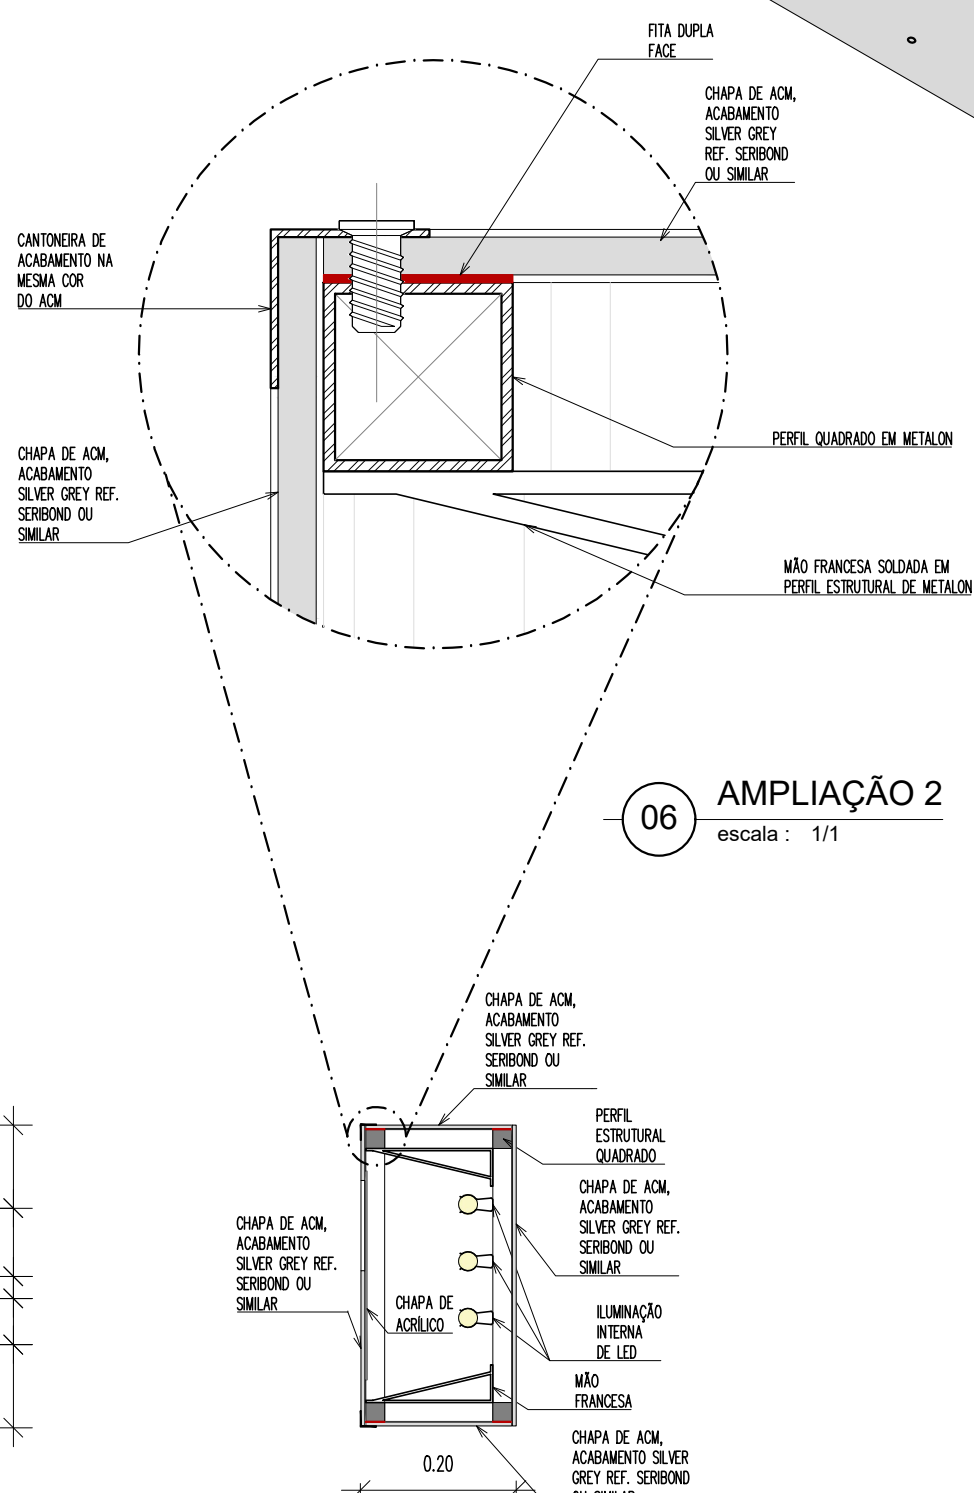

08 CORTE - LETREIRO
escala : 1/10

NOTAS:


1. TODAS AS DIMENSÕES ESTÃO EM METROS, EXCETO ONDE ESPECIFICADO;
2. O DIMENSIONAMENTO DA ESTRUTURA EM METALON É DE RESPONSABILIDADE DA CONTRATADA;
3. AS MEDIDAS DEVEM SER VERIFICADAS NO LOCAL;
4. TODOS OS COMPONENTES METÁLICOS DEVERÃO TER RESISTÊNCIA A CORROSÃO;
5. A TIPOGRAFIA USADA NO DESENHO DA VISTA É ILUSTRATIVA, NÃO DEVENDO ESTA SER USADA COMO MOLDE;
6. A INSTALAÇÃO DEVERÁ SER EXECUTADA OBSERVANDO-SE A BOA GEOMETRIA EM ALINHAMENTOS, PRUMOS, ESQUADROS, ANGULAÇÕES, ETC;
7. CONSIDERA-SE INCLUIDOS TODOS OS MATERIAIS, MÃO-DE-OBRA ESPECIALIZADA, EQUIPAMENTOS, RECONSTITUIÇÕES E OUTROS SERVIÇOS NECESSÁRIOS, MESMO QUE NÃO EXPLICITAMENTE DESCRITOS NESTA ESPECIFICAÇÃO, PORÉM INDISPENSÁVEIS PARA A PERFEITA CONCLUSÃO DO SERVIÇO PROPOSTO.

00	D	EMISSIONAL	16/08/2019	GEPRO	GEPRO	-
REV.	TIPO	DESCRIÇÃO	DATA	DESENHADO	PROJETADO	APROVADO
TIPO DE EMISSÃO		(A) PARA COMENTÁRIOS (B) PARA APROVAÇÃO (C) PARA CONSTRUÇÃO/ APROVADO (D) NÃO APLICÁVEL				


MPRJ MINISTÉRIO PÚBLICO DO ESTADO DO RIO DE JANEIRO		SECRETARIA DE ENGENHARIA E ARQUITETURA DIRETORIA DE PROJETOS GERÊNCIA DE PROJETOS DE REFORMAS E ADAPTAÇÕES, REFORMAS	
PROJETO: GEPRO		ORÇÃO: SUBPROCURADORIA DE JUSTIÇA E ADMINISTRAÇÃO CRAI RIO DE JANEIRO	
GERÊNCIA: LUCIANA LEITE		IMÓVEL: PROMOTORIAS DE JUSTIÇA CRIMINAL, CÍVEL E DE FAMÍLIA - SANTA CRUZ RUA SENADOR CAMARÁ, 347 - SANTA CRUZ - RIO DE JANEIRO	
Nº GLPI: 2018011298		DATA DE INÍCIO: AGO/2019	
FORMATO DA PRANCHETA: A3+ (594 X 297)		DESENHO: MP_RIO_SCR_SC0347_CMV_PE_TE_VTA_R00	
VISTA FRONTAL - LETREIRO		ANEXO II - SANTA CRUZ COMUNICAÇÃO VISUAL - LETREIRO - FACHADA	
ETAPA / PRANCHETA: ÚNICA PE		REVISÃO: 00	




01 VISTA DA FACHADA - SITUAÇÃO ATUAL
escala : 1/25

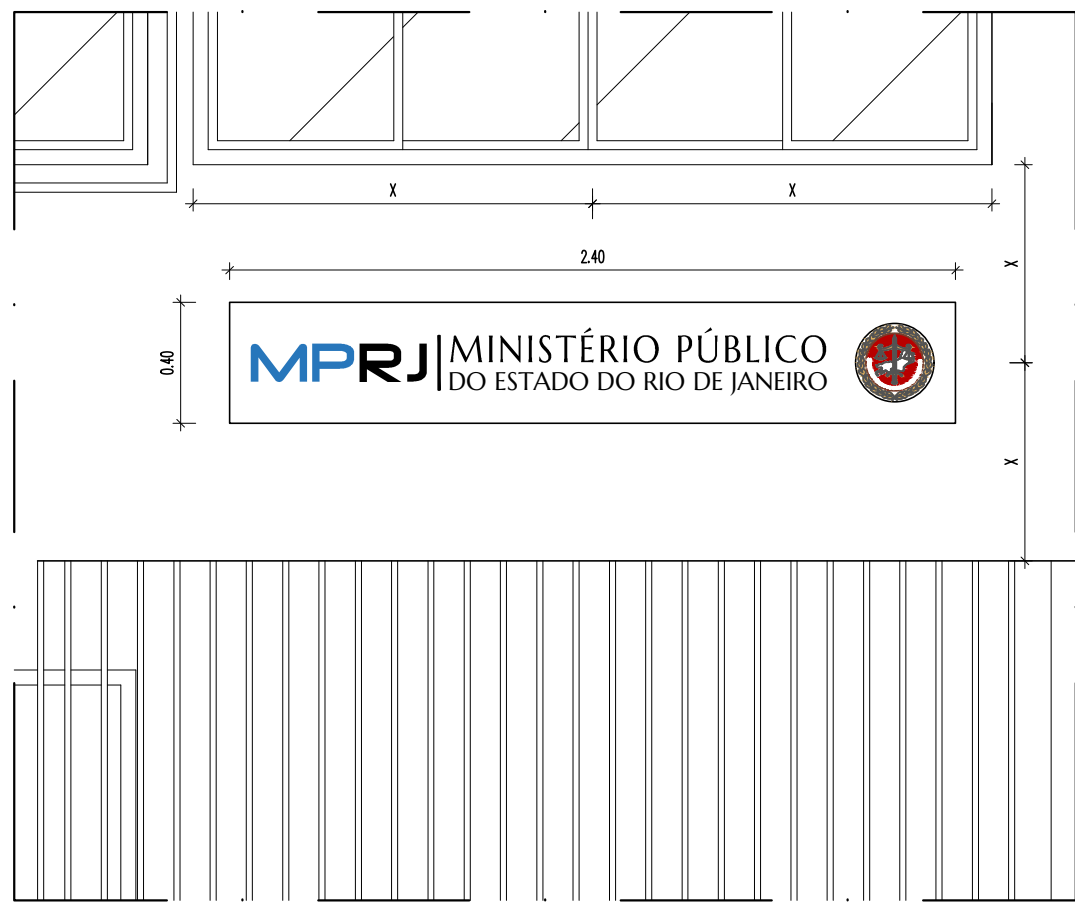

02 VISTA DA FACHADA - CONSTRUIR
escala : 1/25

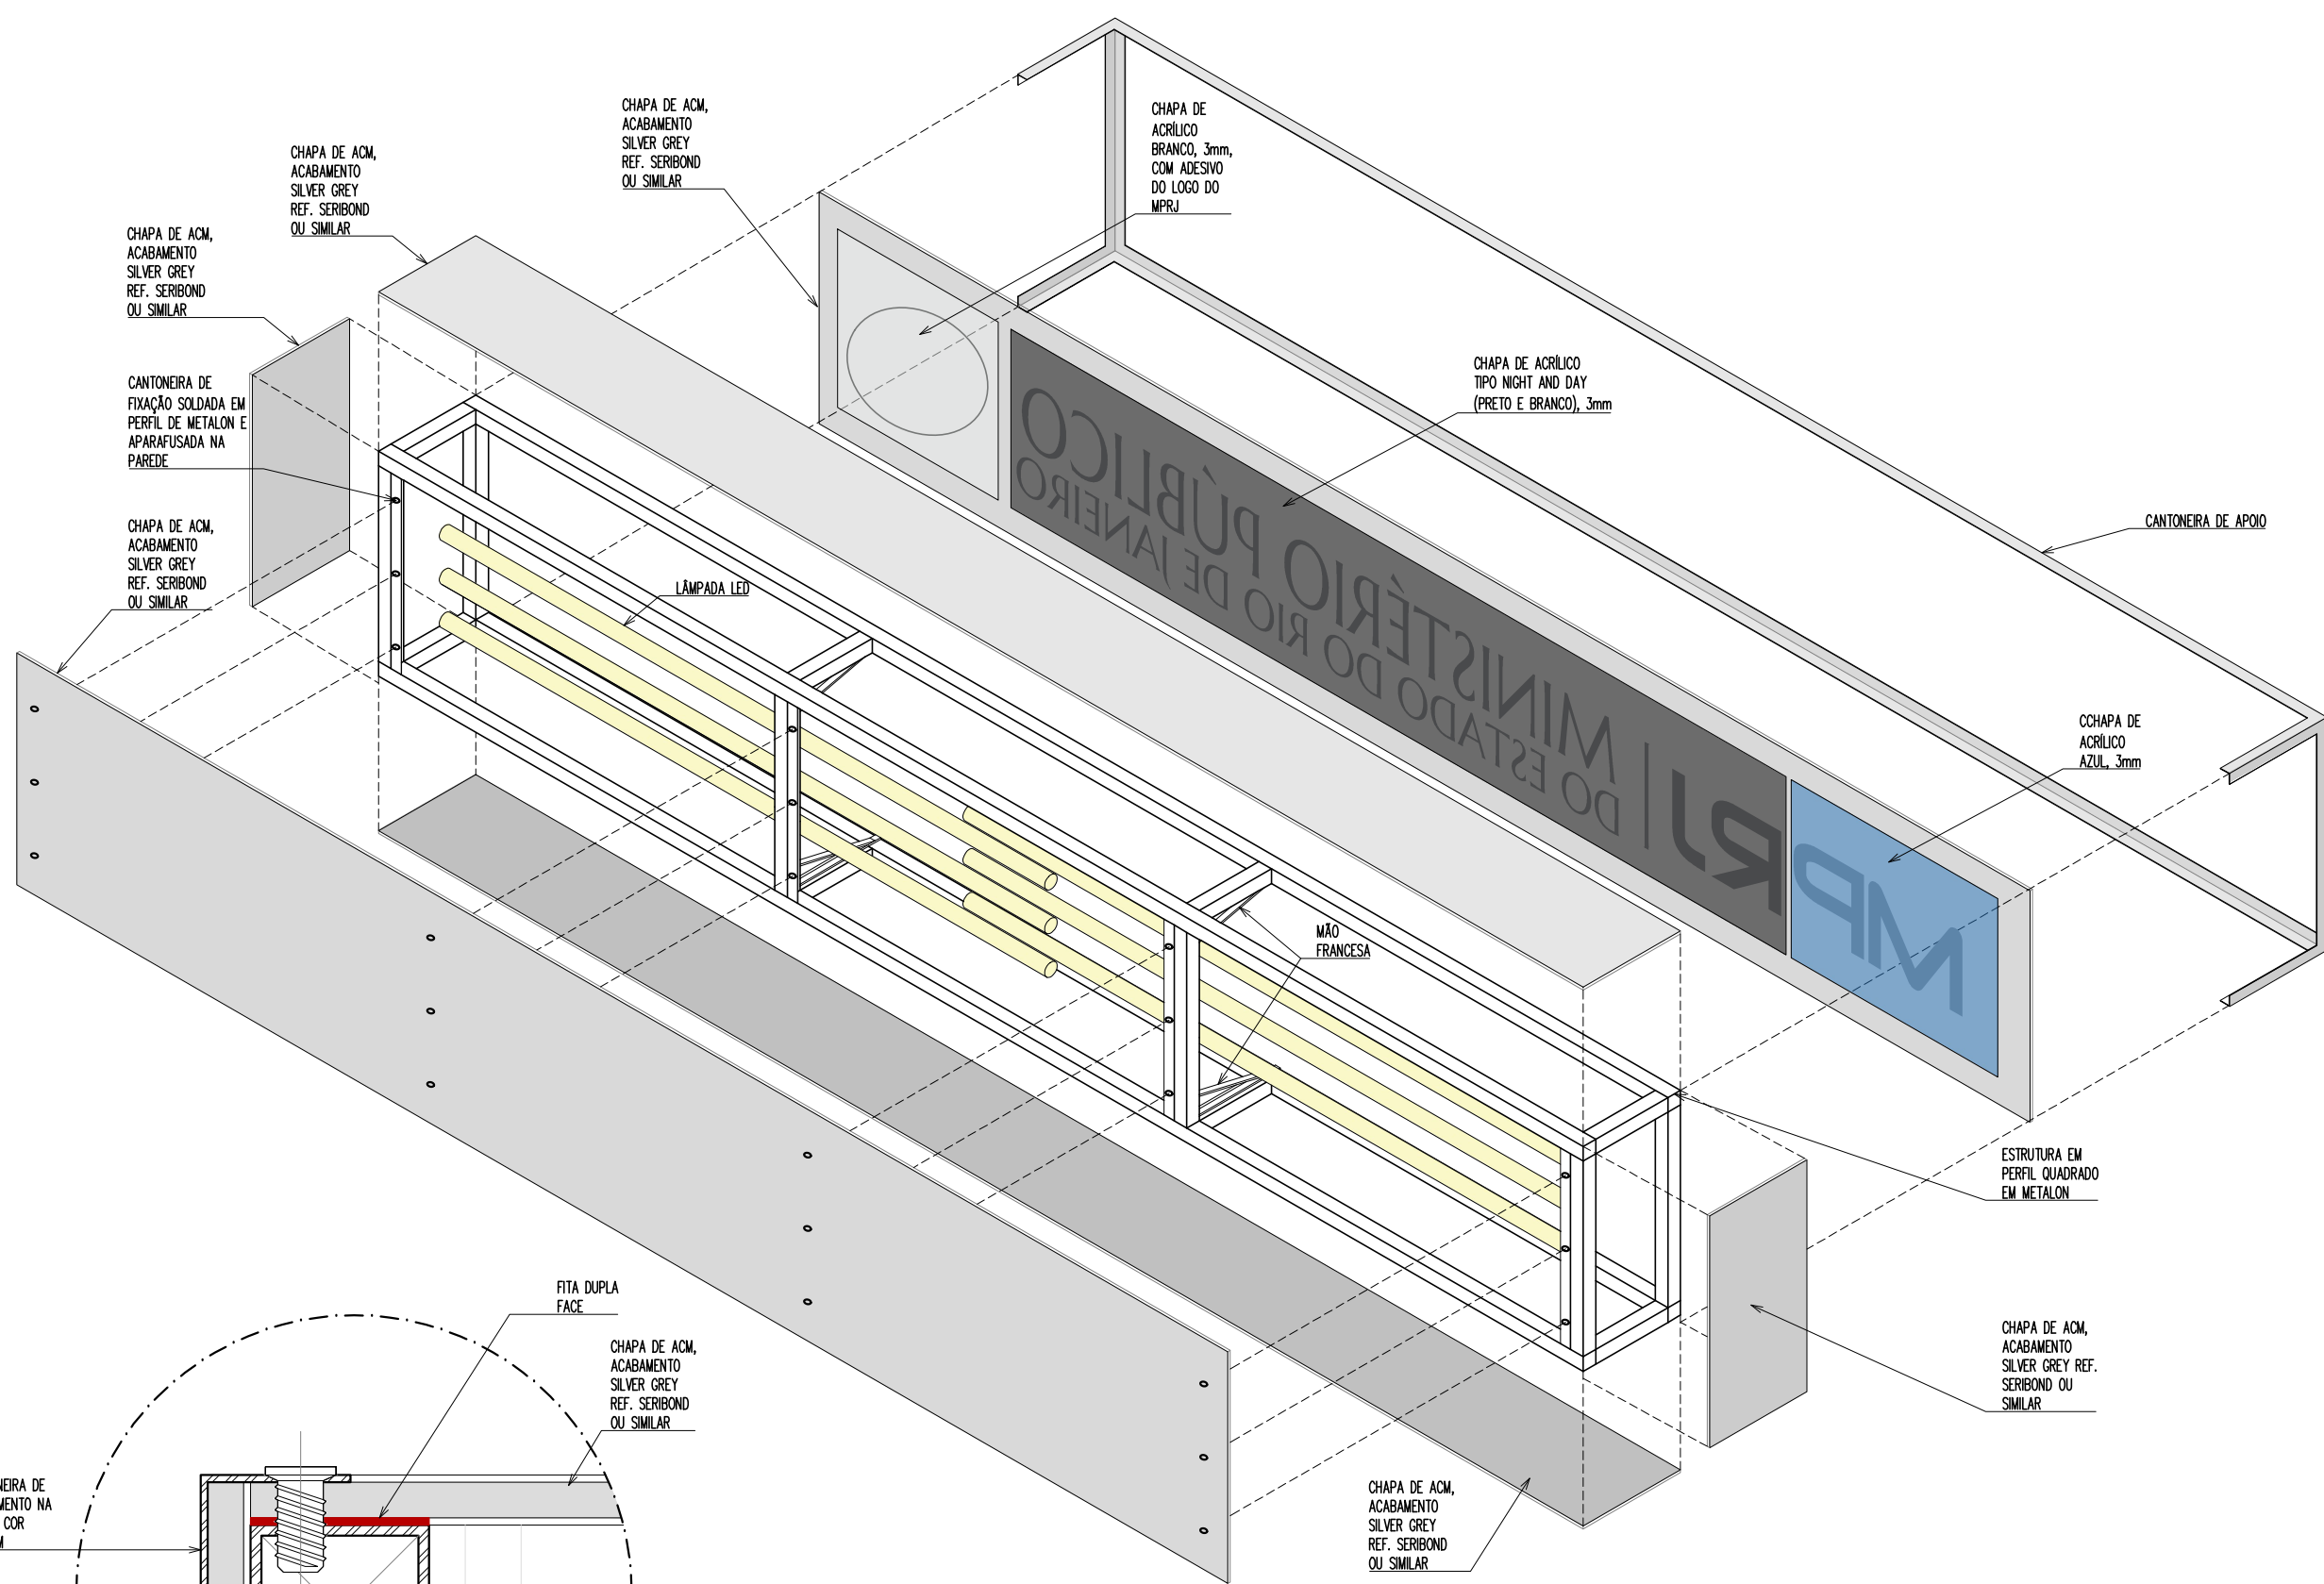


04 PERSPECTIVA - LETREIRO
escala : 1/10

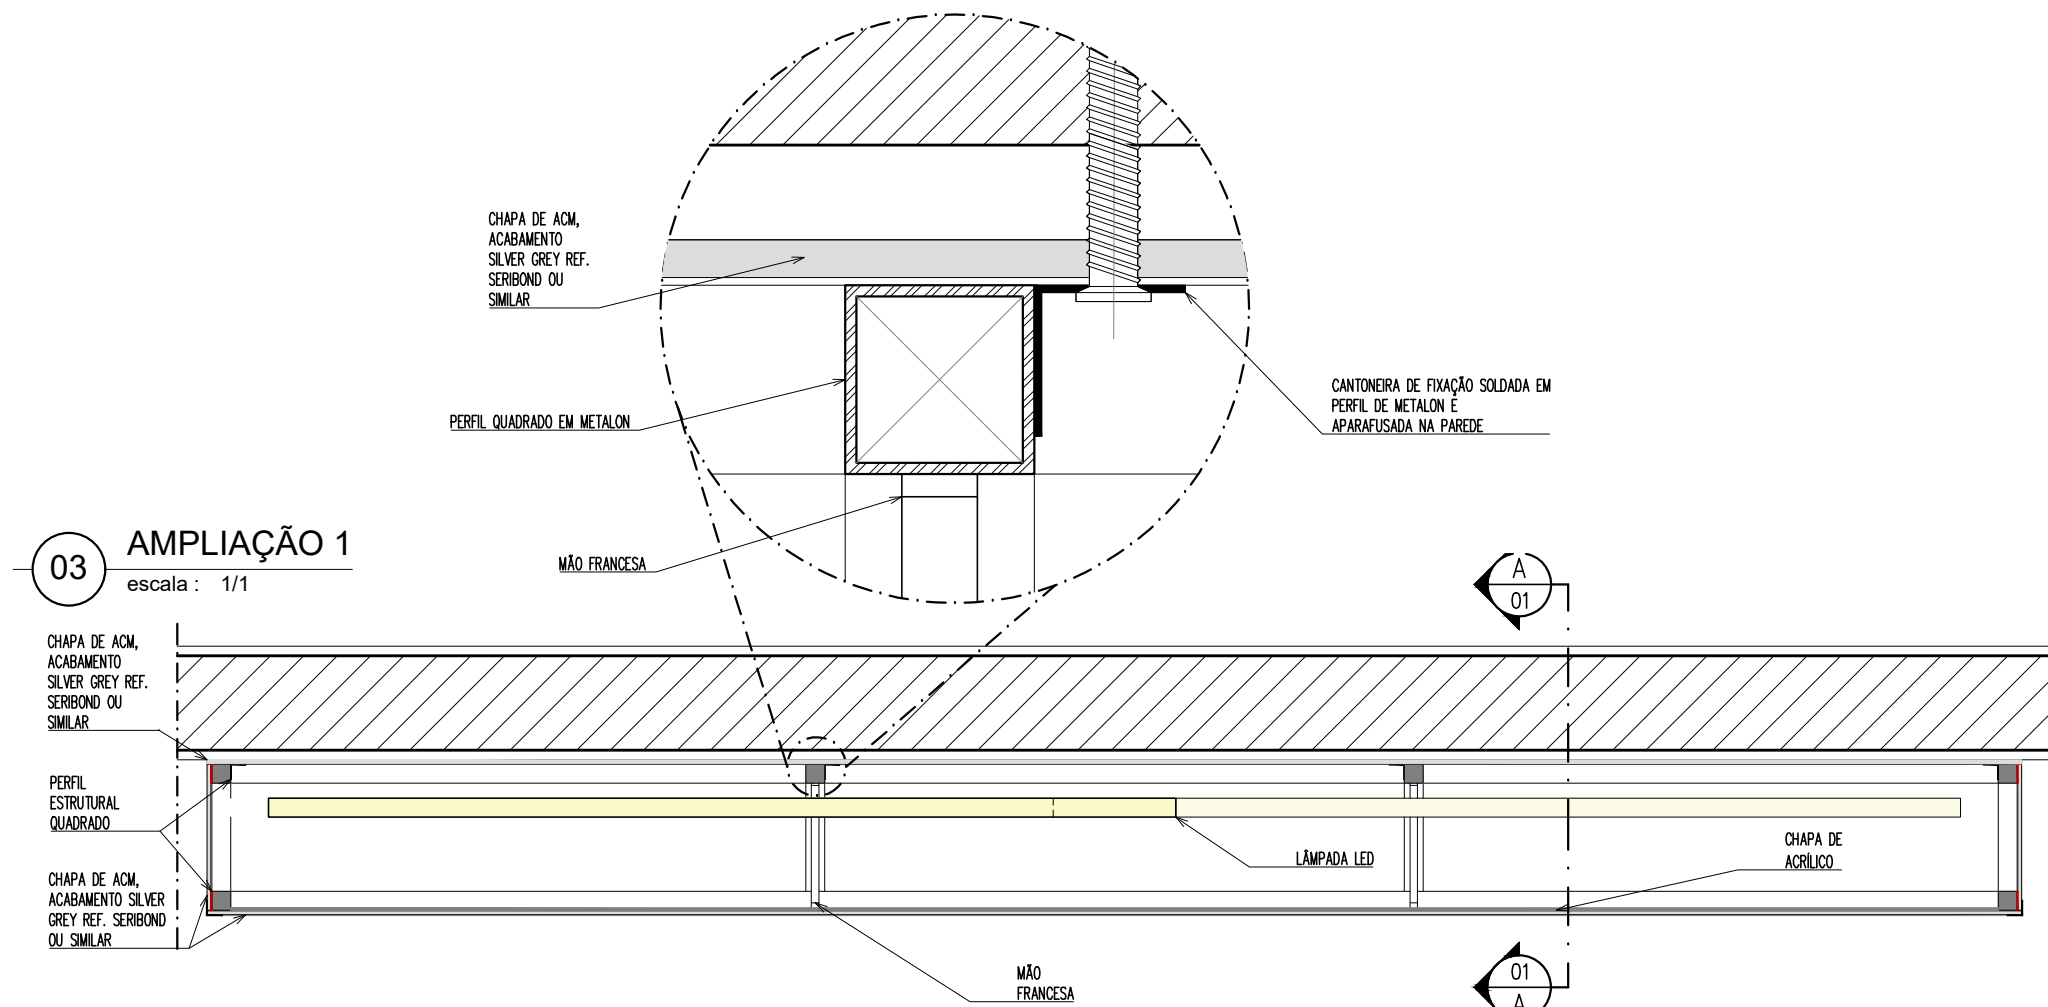

03 AMPLIAÇÃO 1
escala : 1/1




05 PLANTA - LETREIRO
escala : 1/10

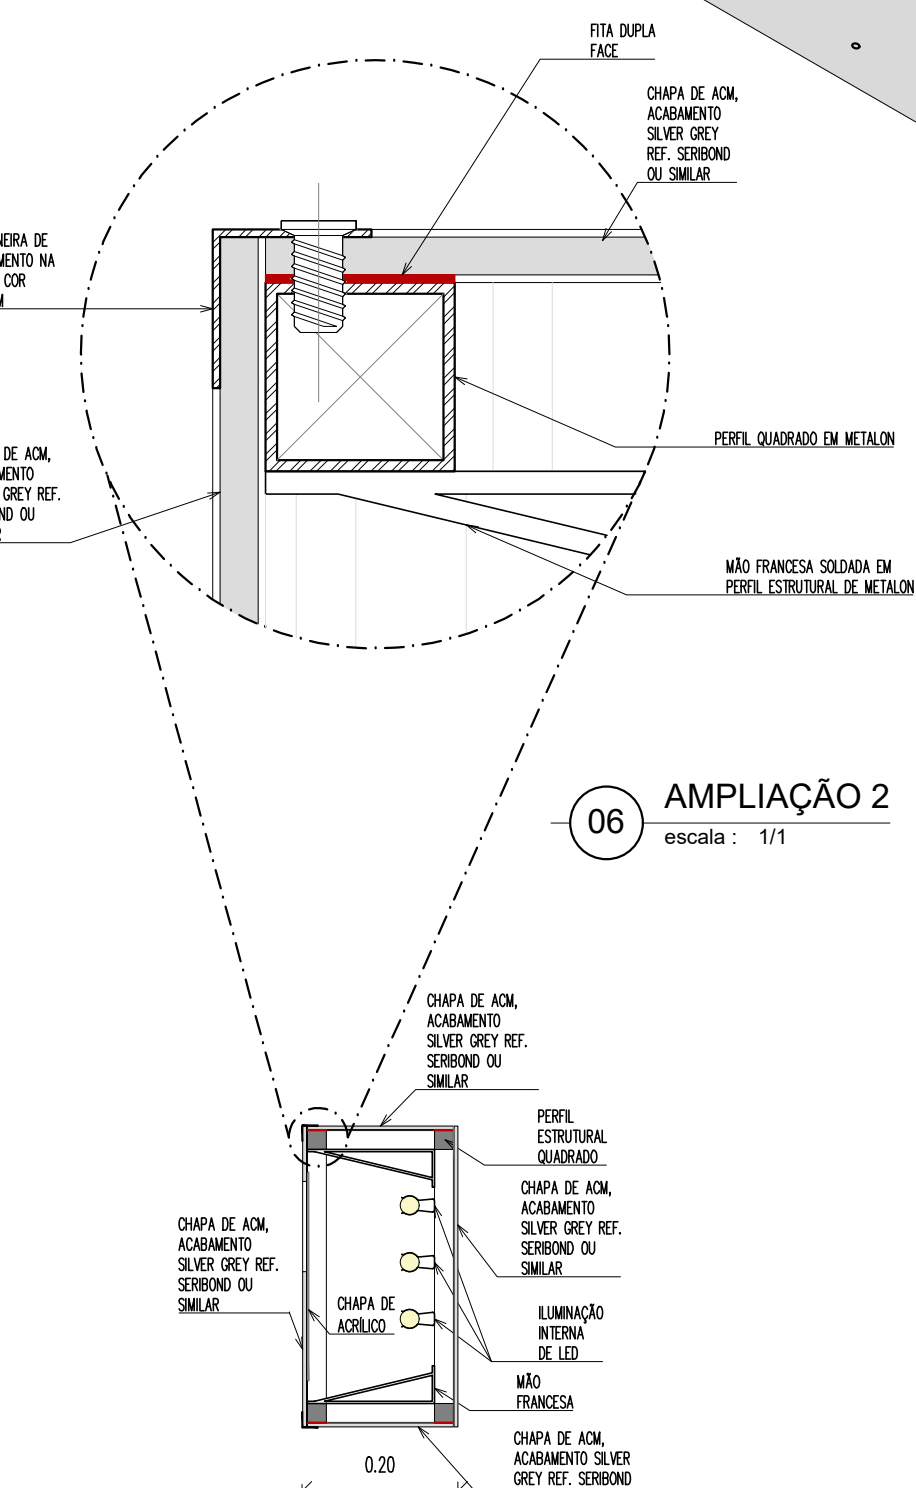

06 AMPLIAÇÃO 2
escala : 1/1

07 VISTA FRONTAL - LETREIRO
escala : 1/10

08 CORTE - LETREIRO
escala : 1/10

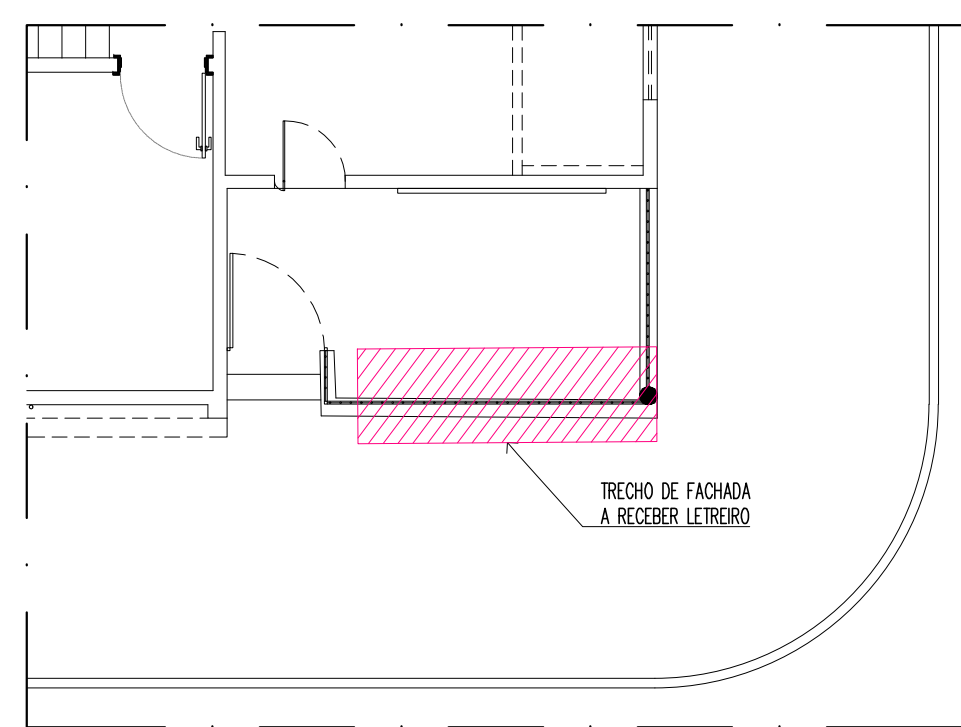

09 LOCALIZAÇÃO DO LETREIRO
escala : SEM ESCALA

NOTAS:

- TODAS AS DIMENSÕES ESTÃO EM METROS, EXCETO ONDE ESPECIFICADO;
- O DIMENSIONAMENTO DA ESTRUTURA EM METALON É DE RESPONSABILIDADE DA CONTRATADA;
- AS MEDIDAS DEVEM SER VERIFICADAS NO LOCAL;
- TODOS OS COMPONENTES METÁLICOS DEVERÃO TER RESISTÊNCIA A CORROSÃO;
- A TIPOGRAFIA USADA NO DESENHO DA VISTA É ILUSTRATIVA, NÃO DEVENDO ESTA SER USADA COMO MOLDE;
- A INSTALAÇÃO DEVERÁ SER EXECUTADA OBSERVANDO-SE A BOA GEOMETRIA EM ALINHAMENTOS, PRUMOS, ESQUADROS, ANGULAÇÕES, ETC;
- CONSIDERA-SE INCLUIDOS TODOS OS MATERIAIS, MÃO-DE-OBRA ESPECIALIZADA, EQUIPAMENTOS, RECONSTITUIÇÕES E OUTROS SERVIÇOS NECESSÁRIOS, MESMO QUE NÃO EXPLICITAMENTE DESCRITOS NESTA ESPECIFICAÇÃO, PORÉM INDISPENSÁVEIS PARA A PERFEITA CONCLUSÃO DO SERVIÇO PROPOSTO.

00	D	EMISSIONAL	16/08/2019	GEPRO	GEPRO	-
REV.	TIPO	DESCRIÇÃO	DATA	DESENHADO	PROJETADO	APROVADO
TIPO DE EMISSÃO		(A) PARA COMENTÁRIOS (B) PARA APROVAÇÃO (C) PARA CONSTRUÇÃO APROVADO (D) NÃO APLICÁVEL				

MPRJ MINISTÉRIO PÚBLICO DO ESTADO DO RIO DE JANEIRO		SECRETARIA DE ENGENHARIA E ARQUITETURA DIRETORIA DE PROJETOS GERÊNCIA DE PROJETOS DE REFORMAS E ADAPTAÇÕES, REFORMAS	
PROJETO: GEPRO		ORGÃO: PROMOTORIA DE JUSTIÇA DE MIRACEMA CRAAI ITAPERUNA	
GERÊNCIA: LUCIANA LEITE		IMÓVEL: EDIFÍCIO SEDE MIRACEMA AV. DEPUTADO LUÍS FERNANDO LINHARES, N° 103 - CENTRO	
N° GLPI: 2019017802		DATA DE INÍCIO: AGO/2019	
FORMATO DA PRANCHETA: A3+ (594 X 297)		DESENHO: MP_ITA_MIR_DL0103_CMY_FTE_VTA_R00	
ETAPA / PRANCHETA: ÚNICA PE		REVISÃO: 00	