




MINISTÉRIO PÚBLICO DO ESTADO DO RIO DE JANEIRO
SECRETARIA DE ENGENHARIA E ARQUITETURA
DIRETORIA DE OPERAÇÃO E MANUTENÇÃO
GERÊNCIA DE MANUTENÇÃO CIVIL

ANEXO II

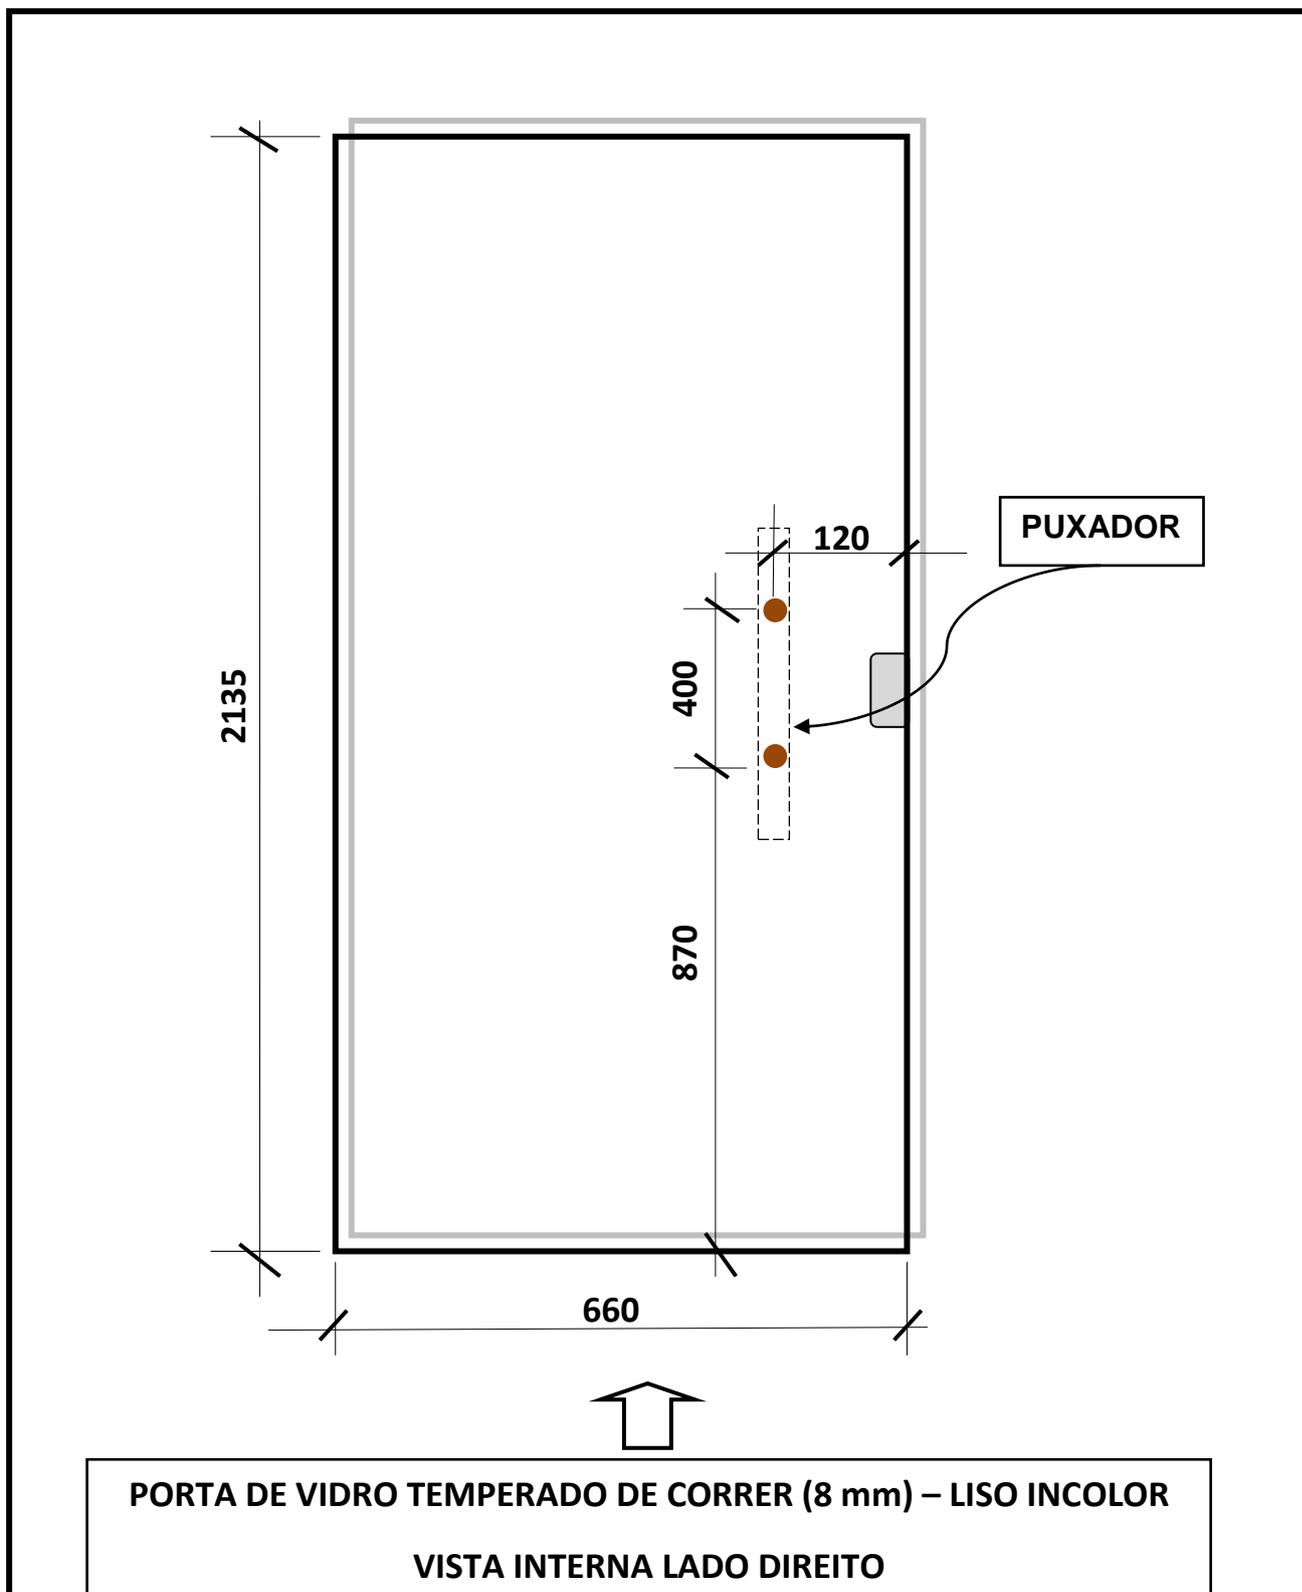

CRAAI NITERÓI Rua Cel.Gomes Machado, 196 – 6º andar

Porta de Vidro Temperado

GLPI Nº 2017024037

DESENHADO: João Marcos M.Lyra

GERÊNCIA DE MANUTENÇÃO CIVIL - GMC

SEM ESCALA